



ZESPÓŁ BUDYNKÓW WIELORODZINNYCH

ul. Witolda Lipińskiego, Wrocław
działka nr 69 AR_10 obręb: Żerniki

www.zernikinanovo.pl


e-mail: dokwroclaw@atal.pl

telefon: (+48) 609 132 028

Dział Obsługi Klienta,
ul. Krakowska 35/1, 50-424 Wrocław




ŻERNIKI
Na Novo

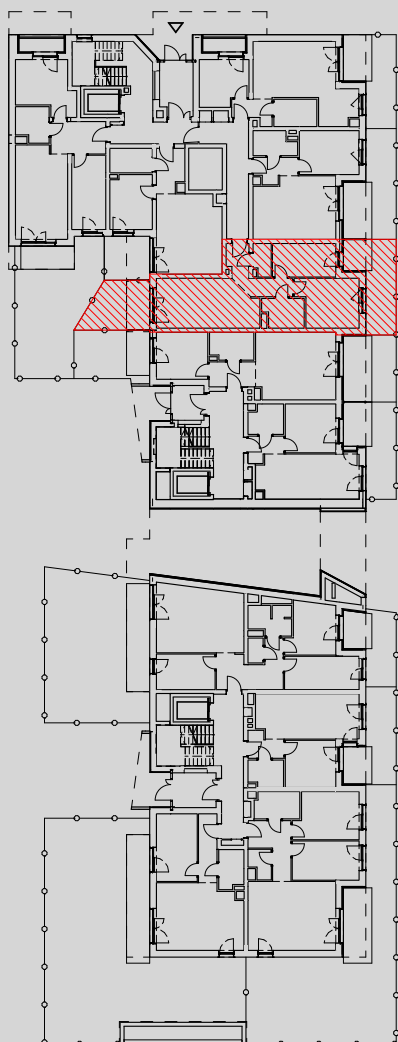

BUDYNEK 4 MIESZKANIE B4-K1-0-3

PARTER

1	Przedpokój	7,29
2	Garderoba	2,50
3	Pokój 1	9,32
4	Pokój 2	12,53
5	Łazienka	5,05
6	Pokój z a. kuchennym	21,06
POWIERZCHNIA UŻYTKOWA		57,75 m²
7	Taras	5,02
8	Ogródek	7,43
9	Taras	4,04
10	Ogródek	11,87
Powierzchnia przynależna - komórka K-132		3,83

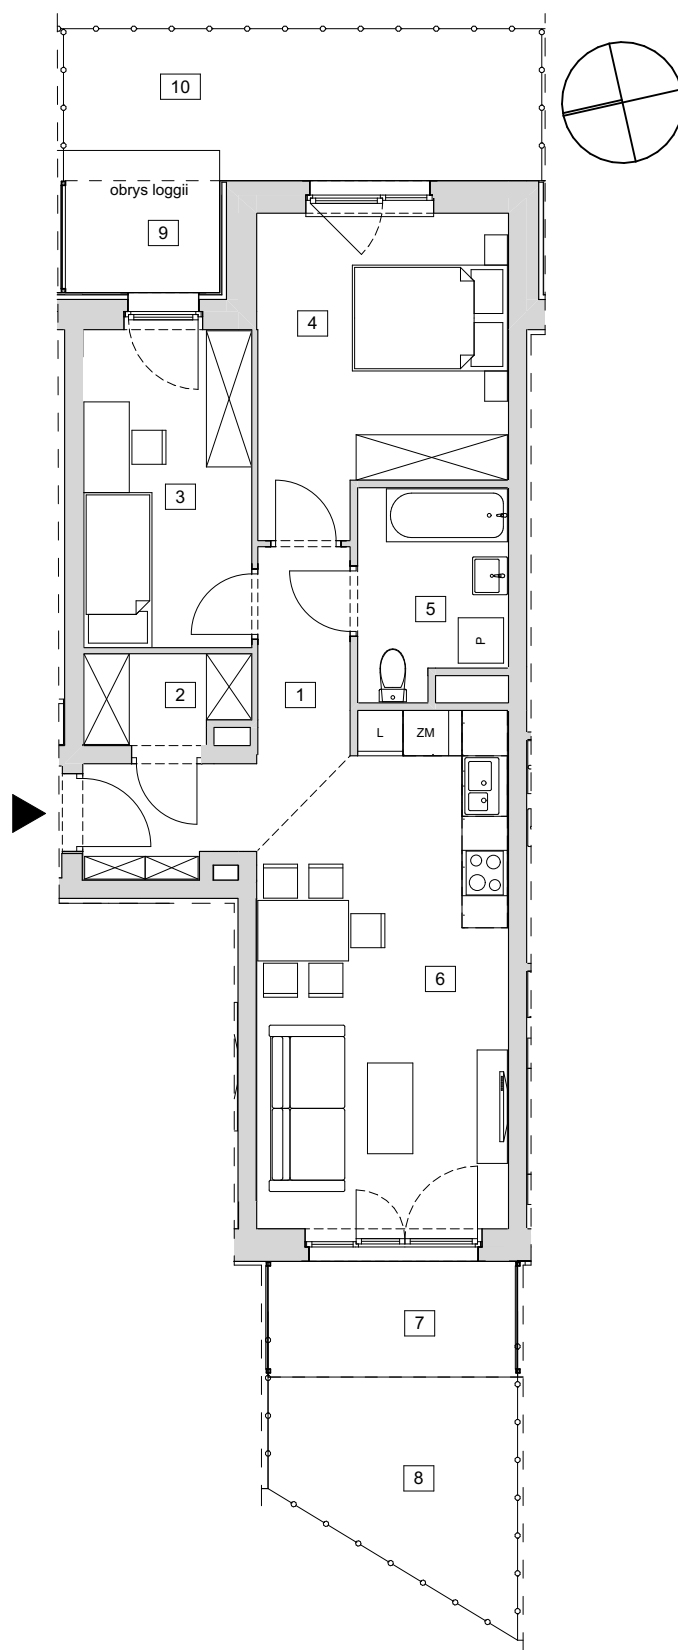

1. Powierzchnia jest obliczona w świetle pionowych przegród w stanie wykończonym, przy uwzględnieniu tynków i okładzin o grubości 1,5cm, na poziomie podłogi oraz bez uwzględnienia listew przypodłogowych, progów itp. Wymiary są podane w stanie bez wykończenia.

2. Powierzchnia użytkowa lokali określona jest na podstawie rozporządzenia Ministra Rozwoju w sprawie szczegółowego zakresu i formy projektu budowlanego z dnia 11 września 2020 r. oraz przy uwzględnieniu treści Polskiej Normy PN-ISO 9836:2022.