





Lokal B5-K1-0-3
ul. Witolda Lipińskiego "Szczedronia" 25/3
PARTER

1	przedpokój	7.19 m ²
2	pokój z aneksem kuchennym	26.70 m ²
3	łazienka	4.59 m ²
4	pokój	11.77 m ²
5	pokój	12.15 m ²
SUMA POWIERZCHNI UŻYTKOWEJ		62.40 m²
Powierzchnia przynależna:		
	komórka -	0.00 m ²
Powierzchnia ogółem:		62.40 m ²
6	taras	12.97 m ²
7	ogródek	143.74 m ²

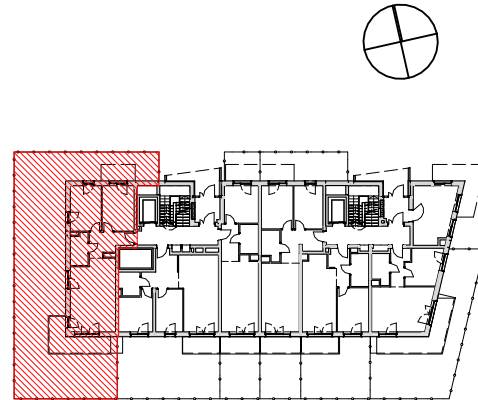

ŻERNIKI
Na Novo

Funkcja	Numer projektowy	Piętro	Adres
LOKAL MIESZKALNY	B5-K1-0-3	parter	ul. Witolda Lipińskiego "Szczedronia" 25/3
POWIERZCHNIA PRZYNALEŻNA	-	-	-

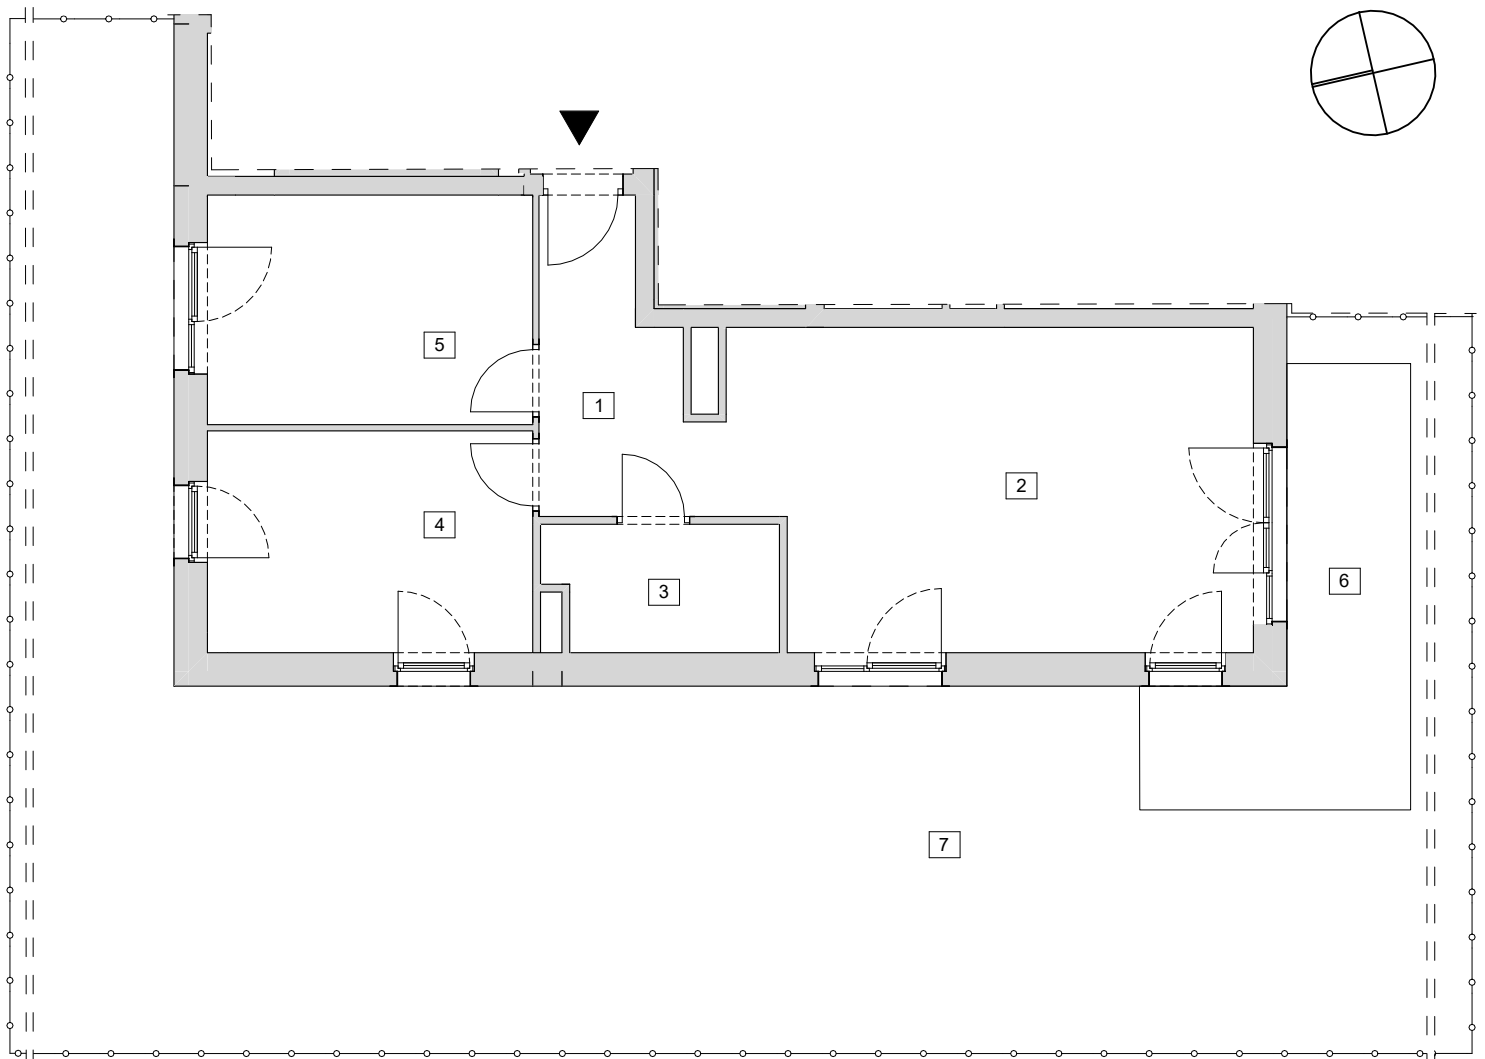

Opracowała:
Beata Jankowska
Data pomiaru: czerwiec 2025 r