



ZESPÓŁ BUDYNKÓW WIELORODZINNYCH

ul. Witolda Lipińskiego, Wrocław
działka nr 69 AR_10 obręb: Żerniki

www.zernikinanovo.pl


e-mail: dokwroclaw@atal.pl

telefon: (+48) 609 132 028

Dział Obsługi Klienta,
ul. Krakowska 35/1, 50-424 Wrocław



ŻERNIKI
Na Novo

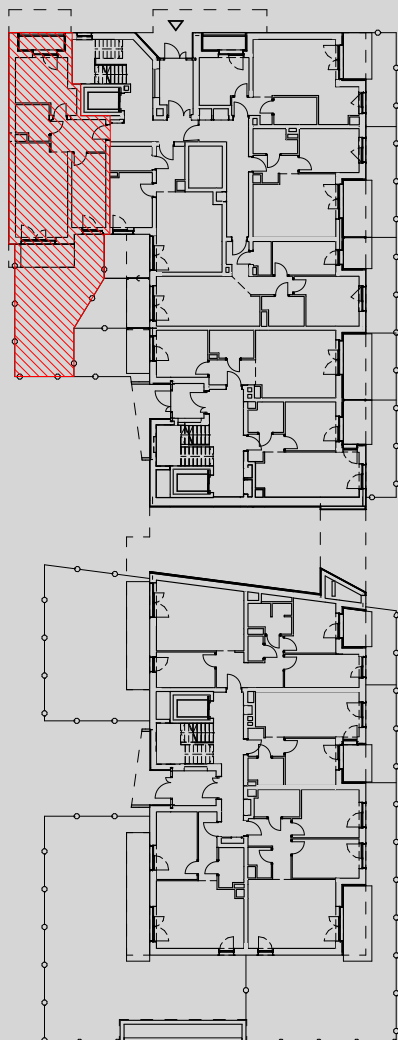


BUDYNEK 4

MIESZKANIE B4-K1-0-5

PARTER

1	Przedpokój	7,81
2	Pokój 1	11,07
3	Pokój z a. kuchennym	20,82
4	Łazienka	4,88
5	Pokój 2	12,39
POWIERZCHNIA UŻYTKOWA		56,97 m²
6	Loggia	2,78
7	Taras	5,82
8	Ogródek	37,56
Powierzchnia przynależna - komórka K-81		5,44

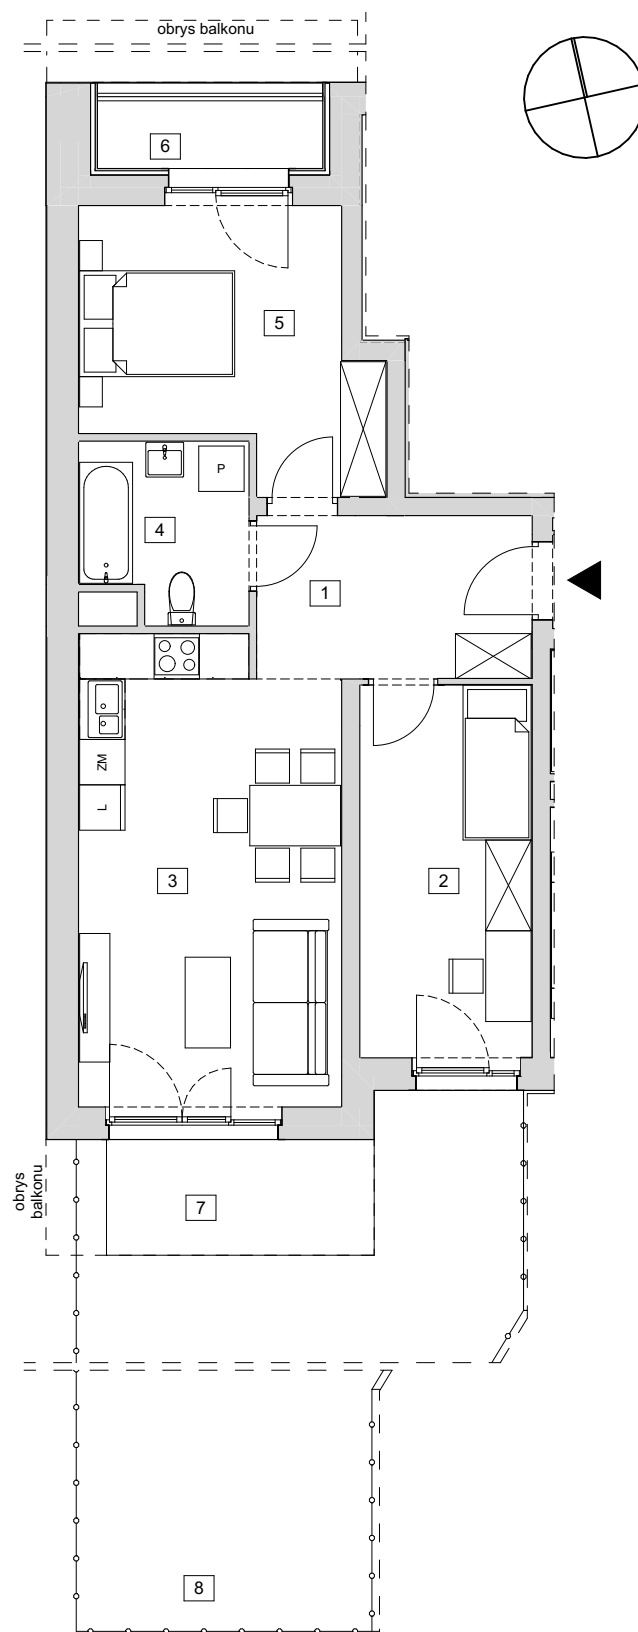

1. Powierzchnia jest obliczona w świetle pionowych przegród w stanie wykończonym, przy uwzględnieniu tynków i okładzin o grubości 1,5cm, na poziomie podłogi oraz bez uwzględnienia listew przypodłogowych, progów itp. Wymiary są podane w stanie bez wykończenia.

2. Powierzchnia użytkowa lokali określona jest na podstawie rozporządzenia Ministra Rozwoju w sprawie szczegółowego zakresu i formy projektu budowlanego z dnia 11 września 2020 r. oraz przy uwzględnieniu treści Polskiej Normy PN-ISO 9836:2022.