






Lokal B5-K2-0-3
ul. Witolda Lipińskiego "Szczedronia" 23/3
PARTER

1	przedpokój	9.18 m ²
2	pokój z aneksem kuchennym	22.02 m ²
3	łazienka	4.41 m ²
4	pokój	11.51 m ²
5	pokój	10.56 m ²
SUMA POWIERZCHNI UŻYTKOWEJ		57.68 m²
Powierzchnia przynależna:		
	komórka K-99	4.29 m ²
Powierzchnia ogółem:		61.97 m ²
6	taras	6.02 m ²
7	ogródek	15.34 m ²
8	ogródek	21.36 m ²

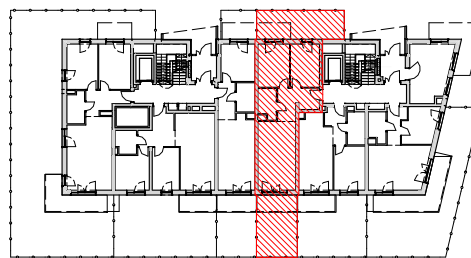

ŻERNIKI
Na Novo

Funkcja	Numer projektowy	Piętro	Adres
LOKAL MIESZKALNY	B5-K2-0-3	parter	ul. Witolda Lipińskiego "Szczedronia" 23/3
POWIERZCHNIA PRZYNALEŻNA	K-99	poziom -1	garaż podziemny

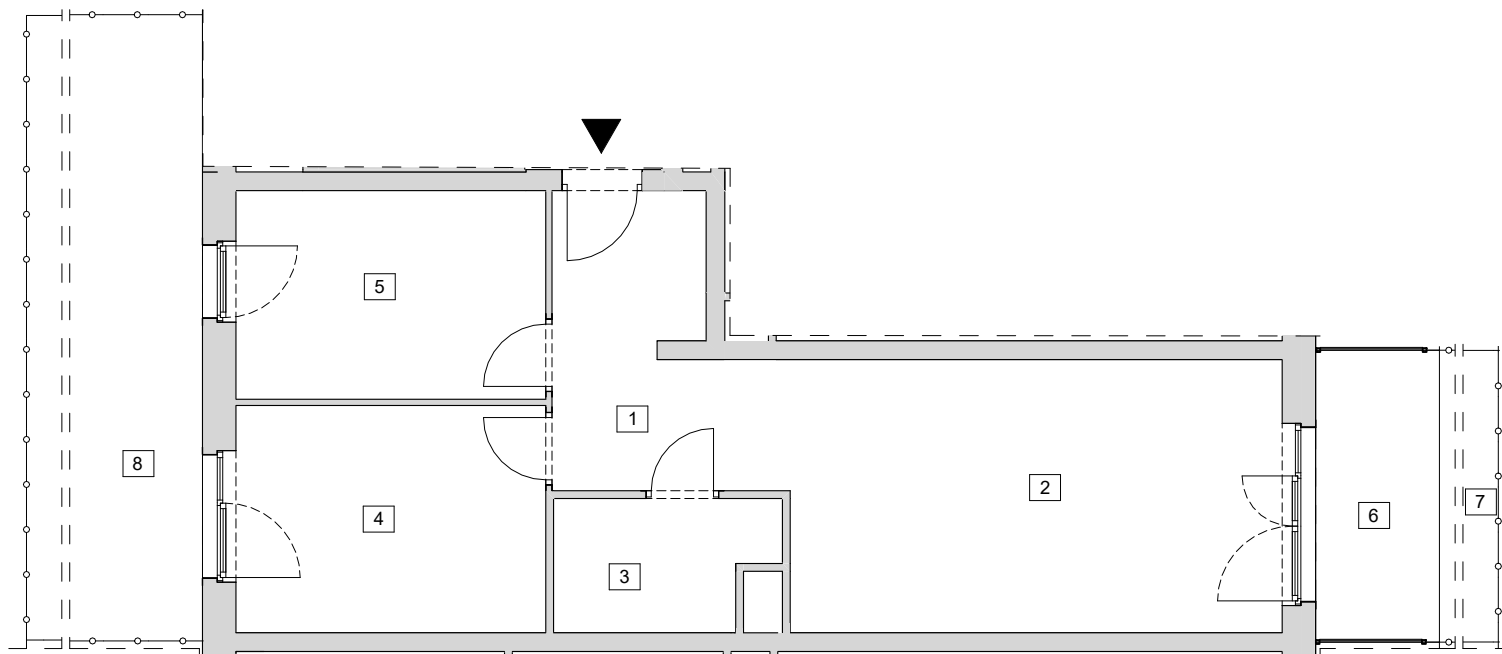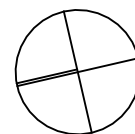

Opracowała:
Beata Jankowska
Data pomiaru: czerwiec 2025 r