



ZESPÓŁ BUDYNKÓW WIELORODZINNYCH



ul. Witolda Lipińskiego, Wrocław
działka nr 69 AR_10 obręb: Żerniki

www.zernikinanovo.pl

e-mail: dokwroclaw@atal.pl

telefon: (+48) 609 132 028

Dział Obsługi Klienta,
ul. Krakowska 35/1, 50-424 Wrocław

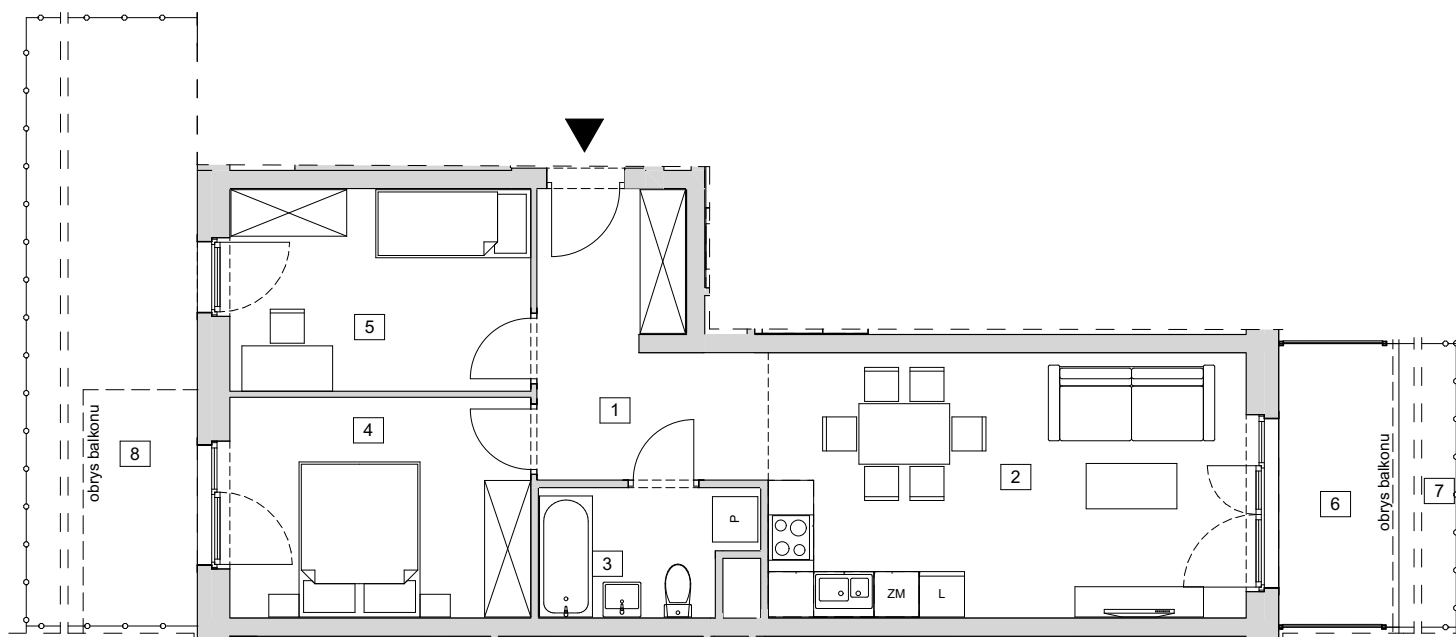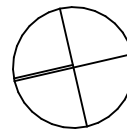


BUDYNEK 5

MIESZKANIE B5-K2-0-3

PARTER

1	Przedpokój	9,18
2	Pokój z a. kuchennym	22,02
3	Łazienka	4,41
4	Pokój 1	11,51
5	Pokój 2	10,56
POWIERZCHNIA UŻYTKOWA		57,68 m²
6	Taras	6,02
7	Ogródek	15,34
8	Ogródek	21,36
Powierzchnia przynależna - komórka K-99		4,29

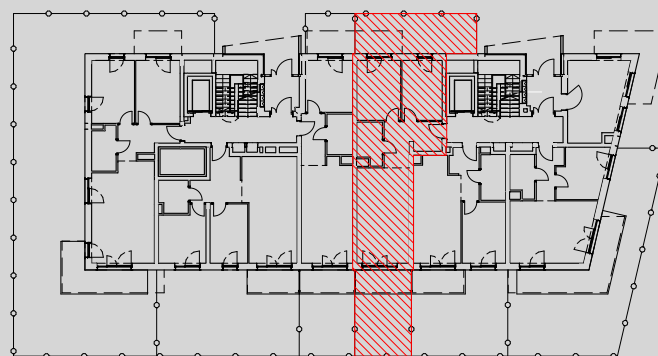

1. Powierzchnia jest obliczona w świetle pionowych przegród w stanie wykończonym, przy uwzględnieniu tynków i okładzin o grubości 1,5cm, na poziomie podłogi oraz bez uwzględnienia listew przypodłogowych, progów itp. Wymiary są podane w stanie bez wykończenia.

2. Powierzchnia użytkowa lokali określona jest na podstawie rozporządzenia Ministra Rozwoju w sprawie szczegółowego zakresu i formy projektu budowlanego z dnia 11 września 2020 r. oraz przy uwzględnieniu treści Polskiej Normy PN-ISO 9836:2022.