






Lokal B5-K1-0-1
ul. Witolda Lipińskiego "Szczedronia" 25/1
PARTER

1	przedpokój	5.44 m ²
2	pokój	10.70 m ²
3	łazienka	4.56 m ²
4	pokój z aneksem kuchennym	22.43 m ²
SUMA POWIERZCHNI UŻYTKOWEJ		43.13 m²
Powierzchnia przynależna:		
komórka -		0.00 m ²
Powierzchnia ogółem:		43.13 m ²
5	taras	5.89 m ²
6	ogródek	15.02 m ²
7	ogródek	8.66 m ²

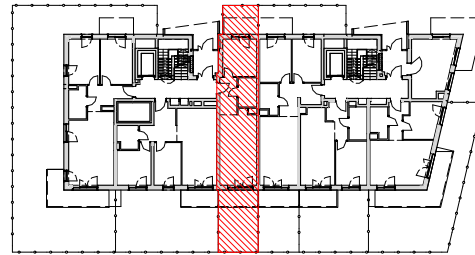

ŻERNIKI
Na Novo

Funkcja	Numer projektowy	Piętro	Adres
LOKAL MIESZKALNY	B5-K1-0-1	parter	ul. Witolda Lipińskiego "Szczedronia" 25/1
POWIERZCHNIA PRZYNALEŻNA	-	-	-

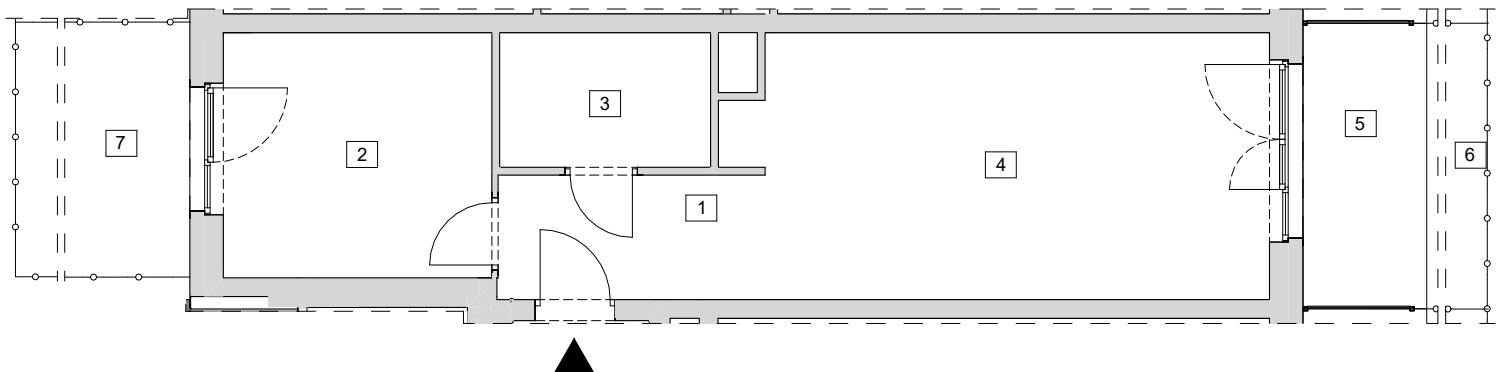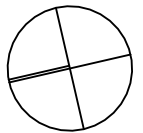

Opracowała:
Beata Jankowska
Data pomiaru: czerwiec 2025 r