






Lokal B2-K1-0-1  
ul. Witolda Lipińskiego "Szczedronia" 31/1  
PARTER

|                                   |                           |                            |
|-----------------------------------|---------------------------|----------------------------|
| 1                                 | przedpokój                | 7.98 m <sup>2</sup>        |
| 2                                 | pokój                     | 11.44 m <sup>2</sup>       |
| 3                                 | pokój                     | 12.70 m <sup>2</sup>       |
| 4                                 | łazienka                  | 4.69 m <sup>2</sup>        |
| 5                                 | pokój z aneksem kuchennym | 26.09 m <sup>2</sup>       |
| <b>SUMA POWIERZCHNI UŻYTKOWEJ</b> |                           | <b>62.90 m<sup>2</sup></b> |
| Powierzchnia przynależna:         |                           |                            |
|                                   | komórka K-54              | 3.65 m <sup>2</sup>        |
| Powierzchnia ogółem:              |                           | 66.55 m <sup>2</sup>       |
| 6                                 | taras                     | 23.50 m <sup>2</sup>       |
| 7                                 | ogródek                   | 128.43 m <sup>2</sup>      |

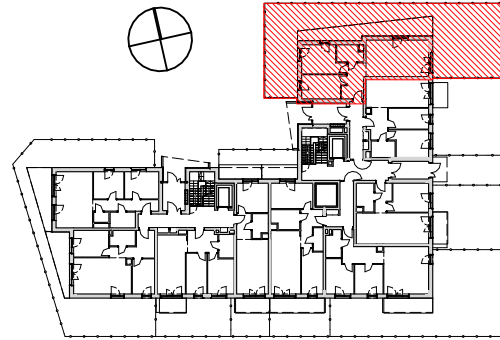

| Funkcja                  | Numer projektowy | Piętro    | Adres                                      |
|--------------------------|------------------|-----------|--------------------------------------------|
| LOKAL MIESZKALNY         | B2-K1-0-1        | parter    | ul. Witolda Lipińskiego "Szczedronia" 31/1 |
| POWIERZCHNIA PRZYNALEŻNA | K-54             | poziom -1 | garaż podziemny                            |

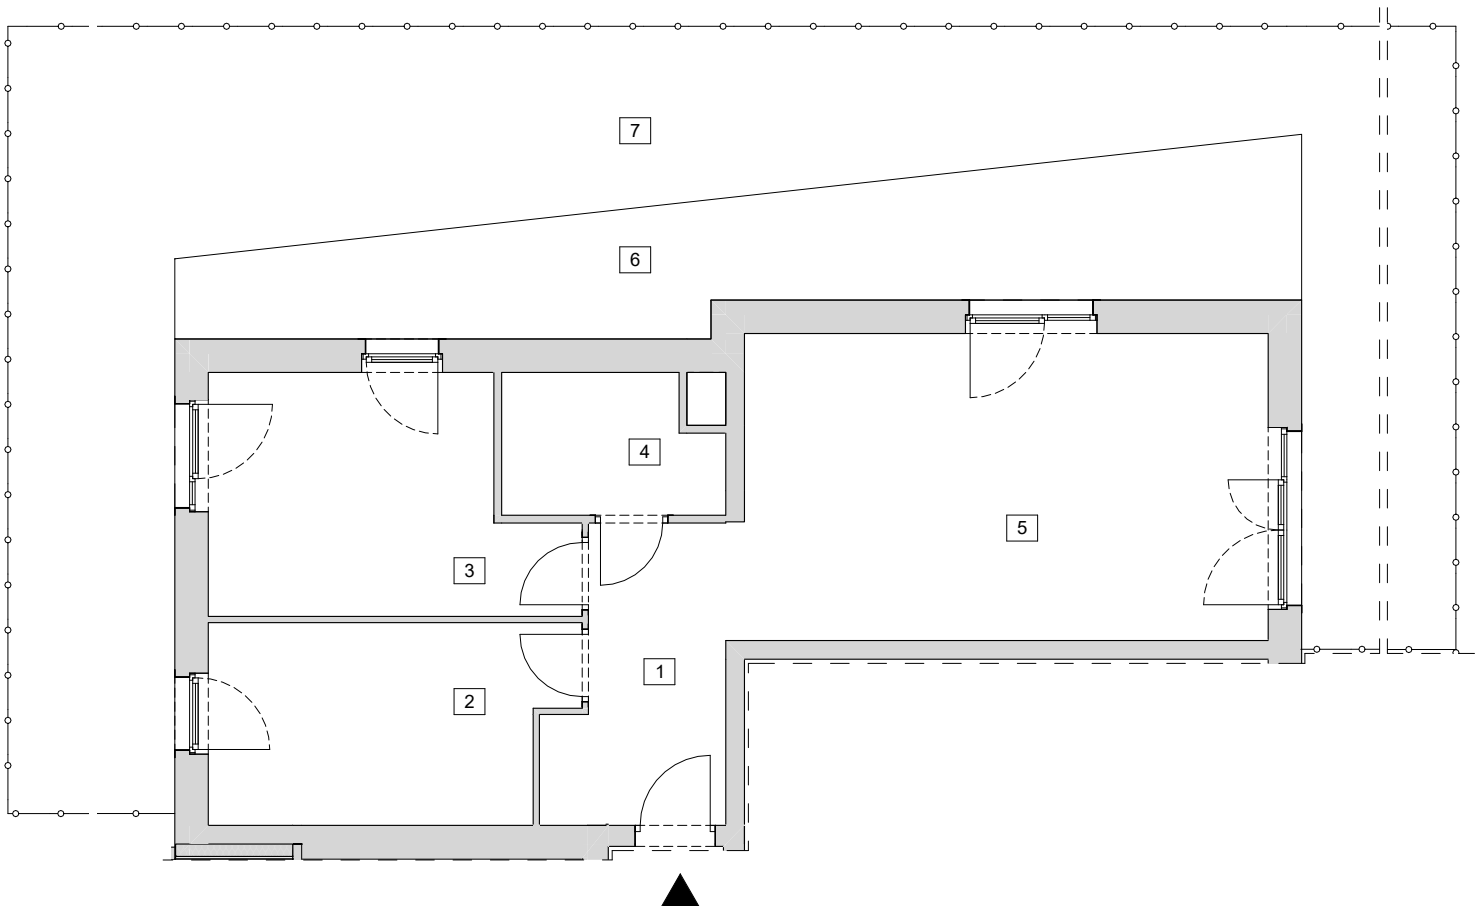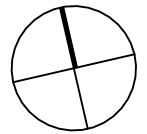

Opracowała:  
Beata Jankowska  
Data pomiaru: czerwiec 2025 r