



ZESPÓŁ BUDYNKÓW WIELORODZINNYCH



ul. Witolda Lipińskiego, Wrocław
działka nr 69 AR_10 obręb: Żerniki

www.zernikinanovo.pl

e-mail: dokwroclaw@atal.pl

telefon: (+48) 609 132 028


Dział Obsługi Klienta,
ul. Krakowska 35/1, 50-424 Wrocław

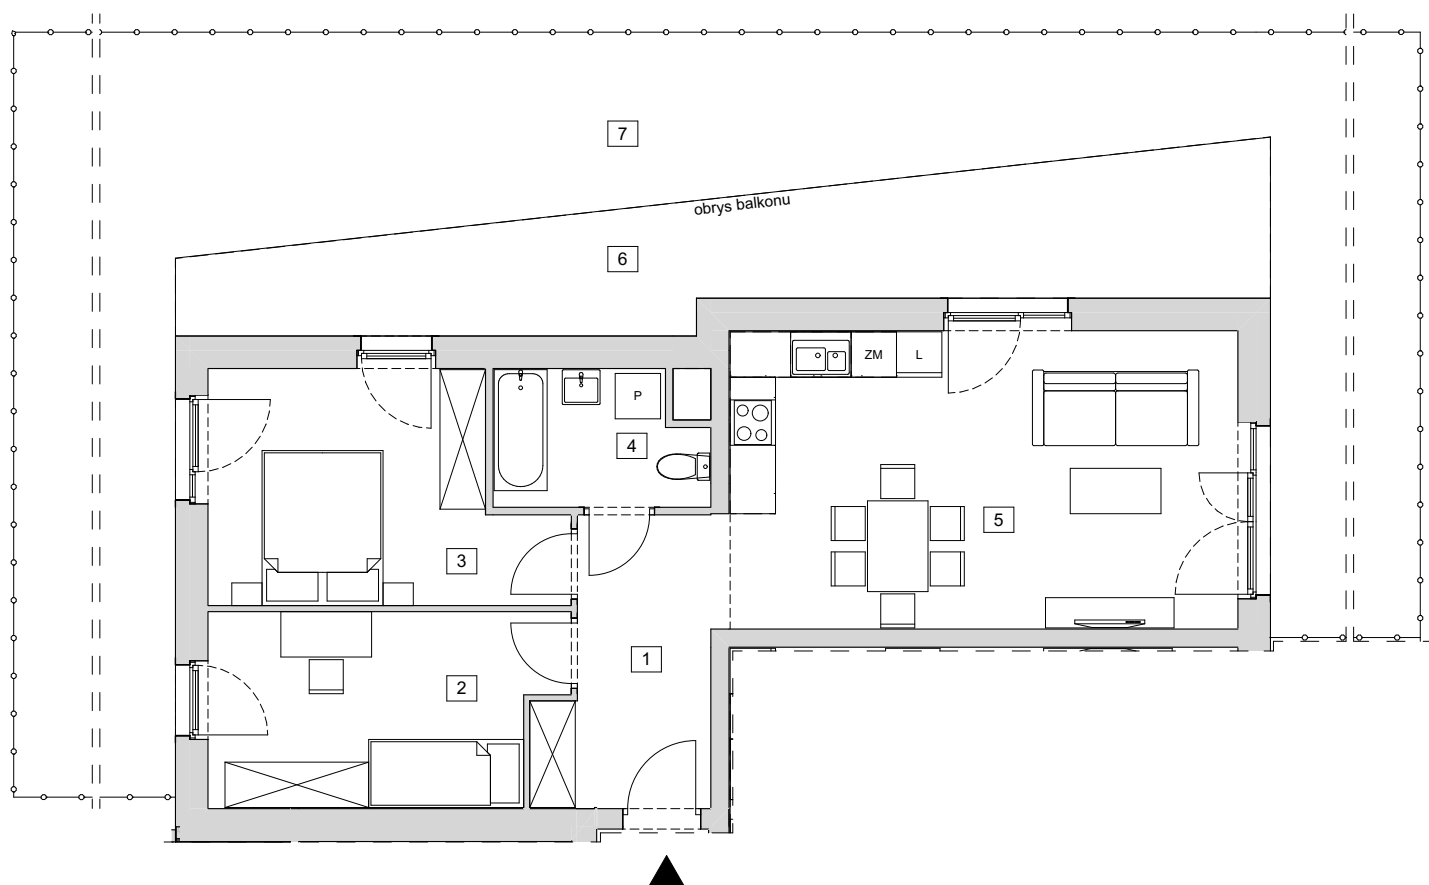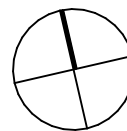

BUDYNEK 2 MIESZKANIE B2-K1-0-1

PARTER

1	Przedpokój	7,98
2	Pokój 1	11,44
3	Pokój 2	12,70
4	Łazienka	4,69
5	Pokój z a. kuchennym	26,09
POWIERZCHNIA UŻYTKOWA		62,90 m²
6	Taras	23,50
7	Ogródek	128,43
Powierzchnia przynależna - komórka K-54		3,65

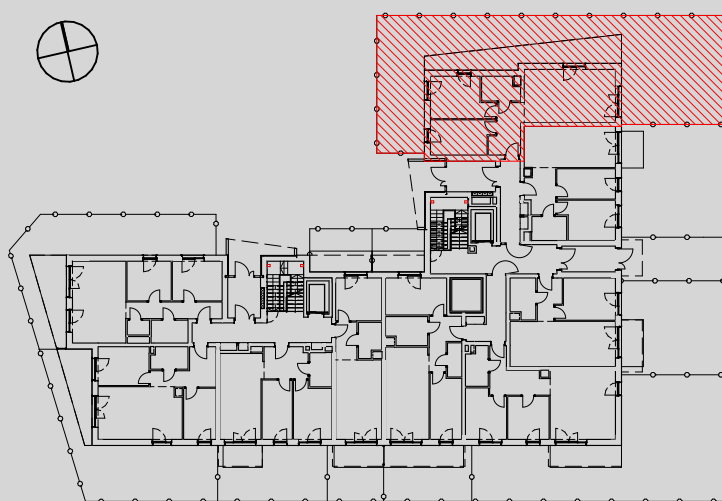

1. Powierzchnia jest obliczona w świetle pionowych przegród w stanie wykończonym, przy uwzględnieniu tynków i okładzin o grubości 1,5cm, na poziomie podłogi oraz bez uwzględnienia listew przypodłogowych, progów itp. Wymiary są podane w stanie bez wykończenia.

2. Powierzchnia użytkowa lokali określona jest na podstawie rozporządzenia Ministra Rozwoju w sprawie szczegółowego zakresu i formy projektu budowlanego z dnia 11 września 2020 r. oraz przy uwzględnieniu treści Polskiej Normy PN-ISO 9836:2022.