



ZESPÓŁ BUDYNKÓW WIELORODZINNYCH



ul. Witolda Lipińskiego, Wrocław
działka nr 69 AR_10 obręb: Żerniki

www.zernikinanovo.pl

e-mail: dokwroclaw@atal.pl

telefon: (+48) 609 132 028


Dział Obsługi Klienta,
ul. Krakowska 35/1, 50-424 Wrocław

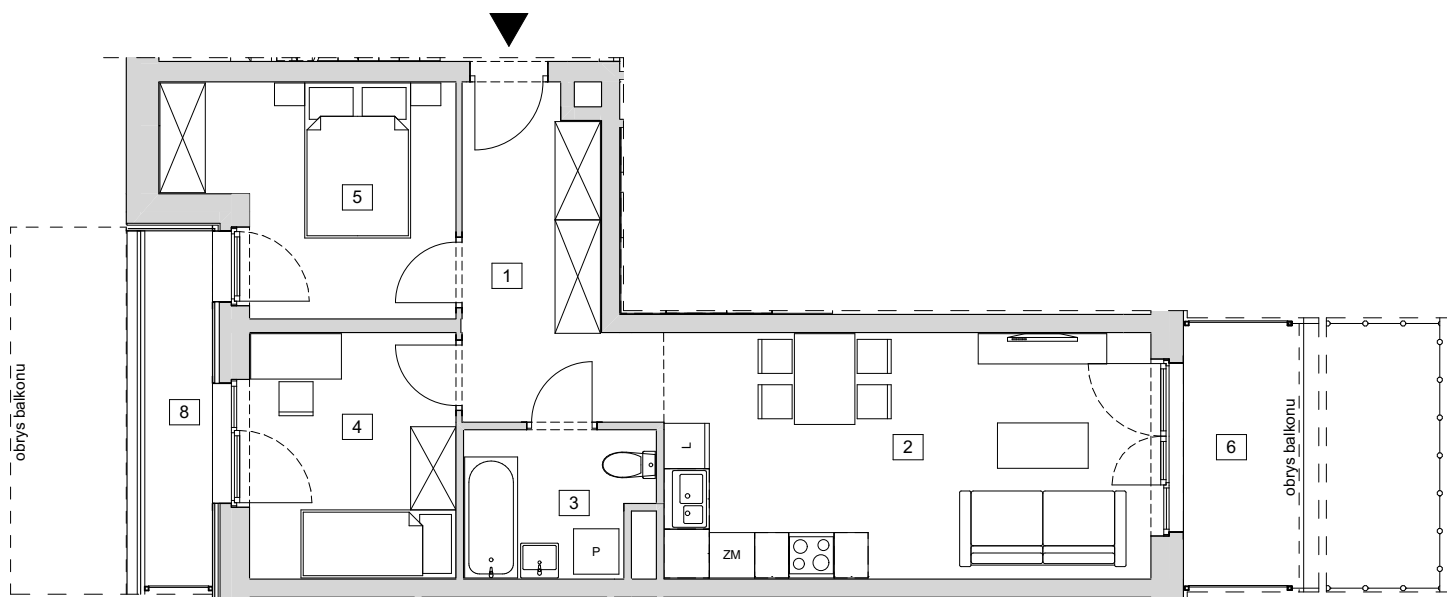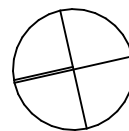

BUDYNEK 3 MIESZKANIE B3-K2-0-3

PARTER

1	Przedpokój	8,88
2	Pokój z a. kuchennym	20,66
3	Łazienka	4,43
4	Pokój 1	8,70
5	Pokój 2	10,05
POWIERZCHNIA UŻYTKOWA		52,72 m²
6	Taras	5,67
7	Ogródek	17,86
8	Loggia	4,27

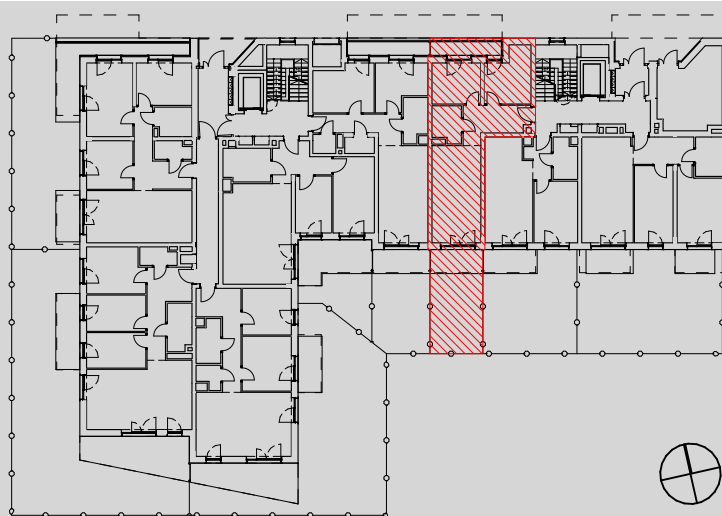

1. Powierzchnia jest obliczona w świetle pionowych przegród w stanie wykończonym, przy uwzględnieniu tynków i okładzin o grubości 1,5cm, na poziomie podłogi oraz bez uwzględnienia listew przypodłogowych, progów itp. Wymiary są podane w stanie bez wykończenia.

2. Powierzchnia użytkowa lokali określona jest na podstawie rozporządzenia Ministra Rozwoju w sprawie szczegółowego zakresu i formy projektu budowlanego z dnia 11 września 2020 r. oraz przy uwzględnieniu treści Polskiej Normy PN-ISO 9836:2022.