



ZESPÓŁ BUDYNKÓW WIELORODZINNYCH



ul. Witolda Lipińskiego, Wrocław
działka nr 69 AR_10 obręb: Żerniki

www.zernikinanovo.pl

e-mail: dokwroclaw@atal.pl

telefon: (+48) 609 132 028

Dział Obsługi Klienta,
ul. Krakowska 35/1, 50-424 Wrocław

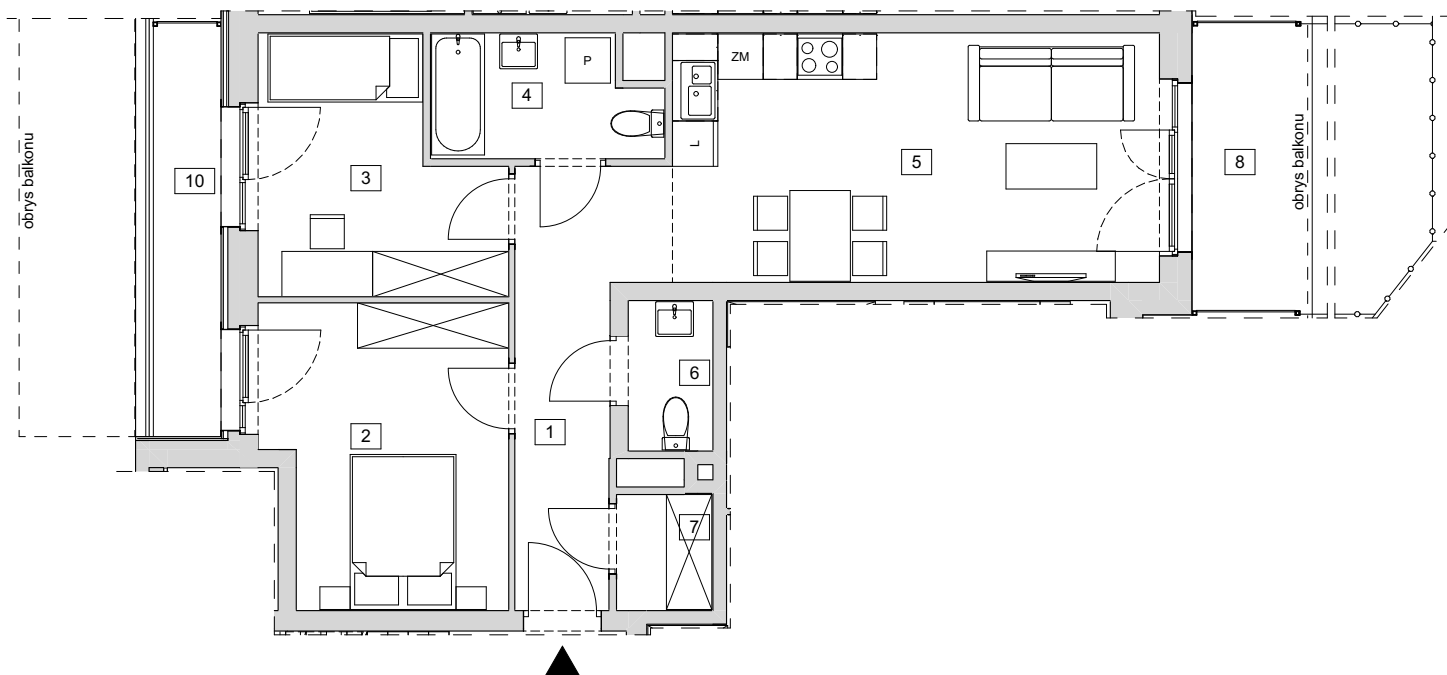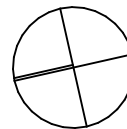


BUDYNEK 3

MIESZKANIE B3-K1-0-1

PARTER

1	Przedpokój	8,60
2	Pokój 1	12,24
3	Pokój 2	9,49
4	Łazienka	4,56
5	Pokój z a. kuchennym	20,93
6	WC	2,15
7	Garderoba	1,91
POWIERZCHNIA UŻYTKOWA		59,88 m²
8	Taras	6,20
9	Ogródek	19,84
10	Loggia	5,00

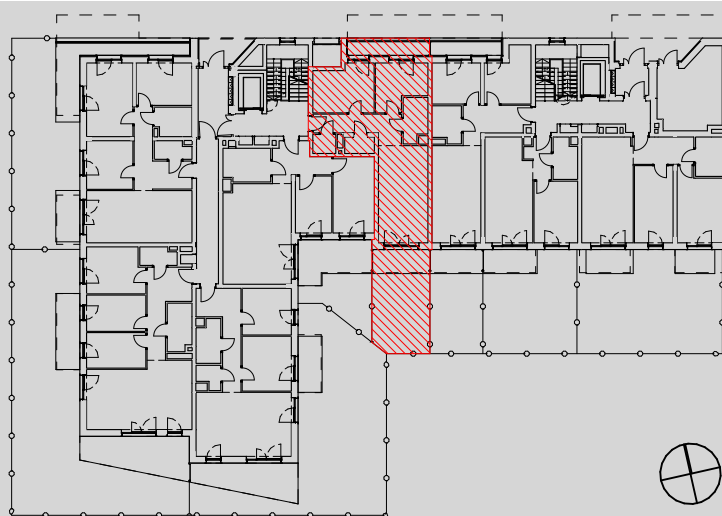

1. Powierzchnia jest obliczona w świetle pionowych przegród w stanie wykończonym, przy uwzględnieniu tynków i okładzin o grubości 1,5cm, na poziomie podłogi oraz bez uwzględnienia listew przypodłogowych, progów itp. Wymiary są podane w stanie bez wykończenia.

2. Powierzchnia użytkowa lokali określona jest na podstawie rozporządzenia Ministra Rozwoju w sprawie szczegółowego zakresu i formy projektu budowlanego z dnia 11 września 2020 r. oraz przy uwzględnieniu treści Polskiej Normy PN-ISO 9836:2022.