






Lokal B2-K1-0-5
ul. Witolda Lipińskiego "Szczedronia" 31/5
PARTER

1	przedpokój	7.27 m ²
2	garderoba	2.64 m ²
3	pokój	10.92 m ²
4	pokój z aneksem kuchennym	21.67 m ²
5	łazienka	5.91 m ²
6	pokój	12.23 m ²
SUMA POWIERZCHNI UŻYTKOWEJ		60.64 m²
Powierzchnia przynależna:		
	komórka K-62	3.36 m ²
Powierzchnia ogółem:		64.00 m ²
7	taras	9.72 m ²
8	ogródek	16.86 m ²
9	taras	6.56 m ²
10	ogródek	5.62 m ²

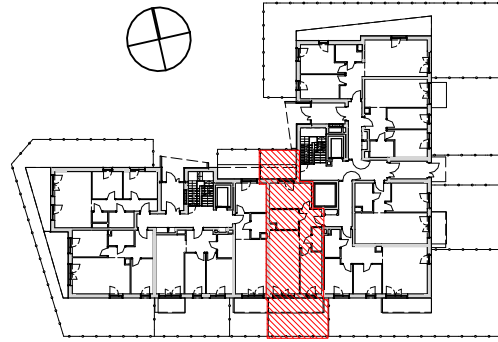

Funkcja	Numer projektowy	Piętro	Adres
LOKAL MIESZKALNY	B2-K1-0-5	parter	ul. Witolda Lipińskiego "Szczedronia" 31/5
POWIERZCHNIA PRZYNALEŻNA	K-62	poziom -1	garaż podziemny

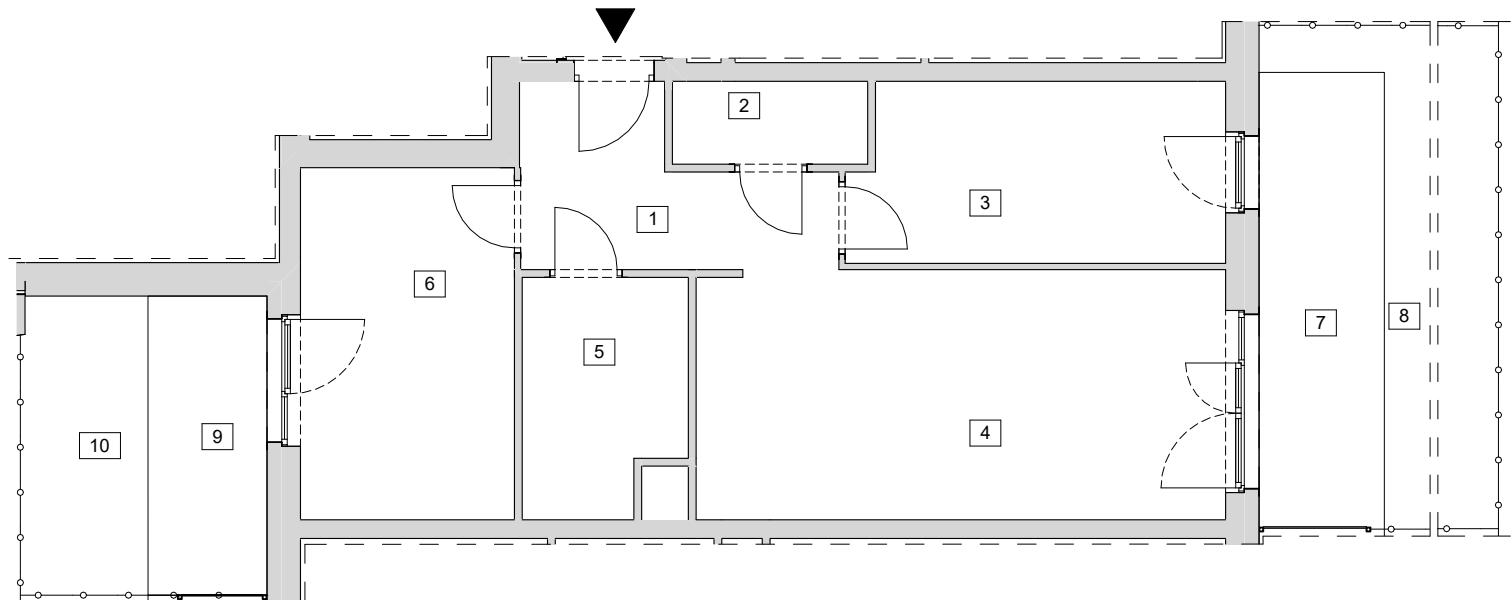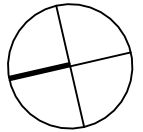

Opracowała:
Beata Jankowska
Data pomiaru: czerwiec 2025 r