



ZESPÓŁ BUDYNKÓW WIELORODZINNYCH



ul. Witolda Lipińskiego, Wrocław
działka nr 69 AR_10 obręb: Żerniki

www.zernikinanovo.pl

e-mail: dokwroclaw@atal.pl

telefon: (+48) 609 132 028

Dział Obsługi Klienta,
ul. Krakowska 35/1, 50-424 Wrocław

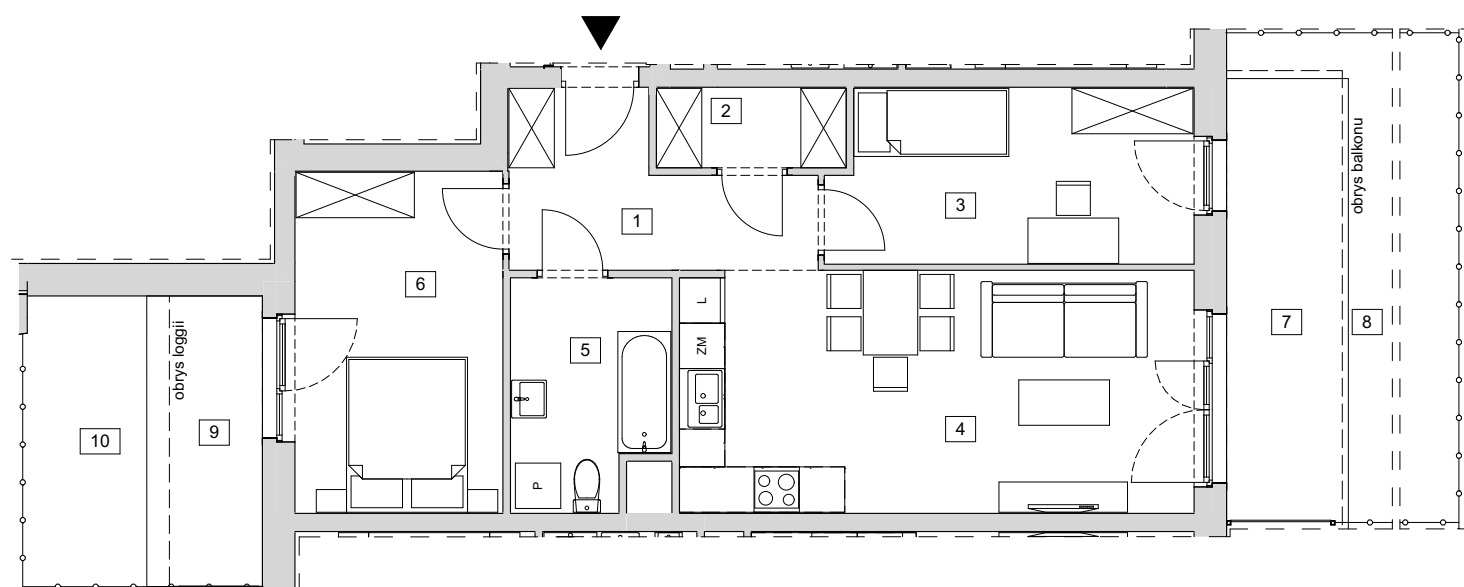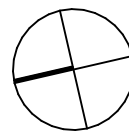


BUDYNEK 2

MIESZKANIE B2-K1-0-5

PARTER

1	Przedpokój	7,27
2	Garderoba	2,64
3	Pokój 1	10,92
4	Pokój z a. kuchennym	21,67
5	Łazienka	5,91
6	Pokój 2	12,23
POWIERZCHNIA UŻYTKOWA		60,64 m²
7	Taras	9,72
8	Ogródek	16,86
9	Taras	6,56
10	Ogródek	5,62
Powierzchnia przynależna - komórka K-62		3,36

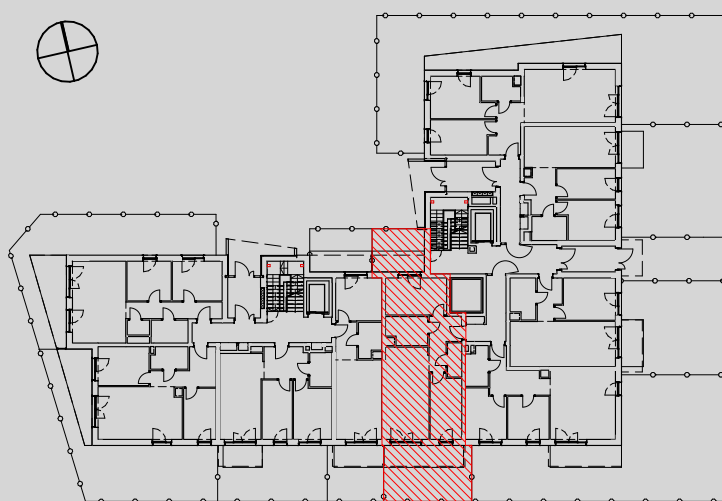

1. Powierzchnia jest obliczona w świetle pionowych przegród w stanie wykończonym, przy uwzględnieniu tynków i okładzin o grubości 1,5cm, na poziomie podłogi oraz bez uwzględnienia listew przypodłogowych, progów itp. Wymiary są podane w stanie bez wykończenia.

2. Powierzchnia użytkowa lokali określona jest na podstawie rozporządzenia Ministra Rozwoju w sprawie szczegółowego zakresu i formy projektu budowlanego z dnia 11 września 2020 r. oraz przy uwzględnieniu treści Polskiej Normy PN-ISO 9836:2022.