






Lokal B1-K5-0-3
ul. Witolda Lipińskiego "Szczedronia" 35/3
PARTER

1	przedpokój	6.88 m ²
2	pokój z aneksem kuchennym	23.91 m ²
3	łazienka	4.80 m ²
4	garderoba	3.59 m ²
5	pokój	10.58 m ²
SUMA POWIERZCHNI UŻYTKOWEJ		49.76 m²
Powierzchnia przynależna:		
	komórka K-17	4.71 m ²
Powierzchnia ogółem:		54.47 m ²
6	taras	6.03 m ²
7	loggia	3.69 m ²
8	ogródek	20.49 m ²

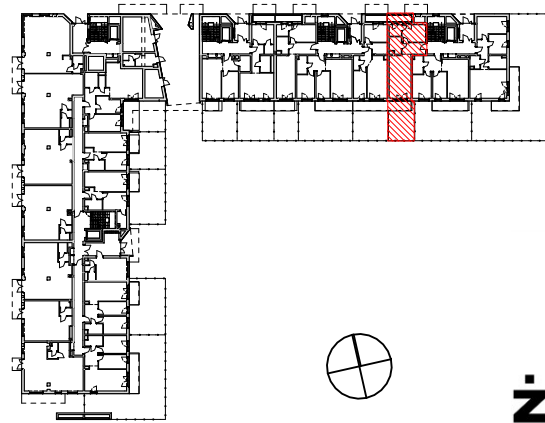

Funkcja	Numer projektowy	Piętro	Adres
LOKAL MIESZKALNY	B1-K5-0-3	parter	ul. Witolda Lipińskiego "Szczedronia" 35/3
POWIERZCHNIA PRZYNALEŻNA	K-17	poziom -1	garaż podziemny

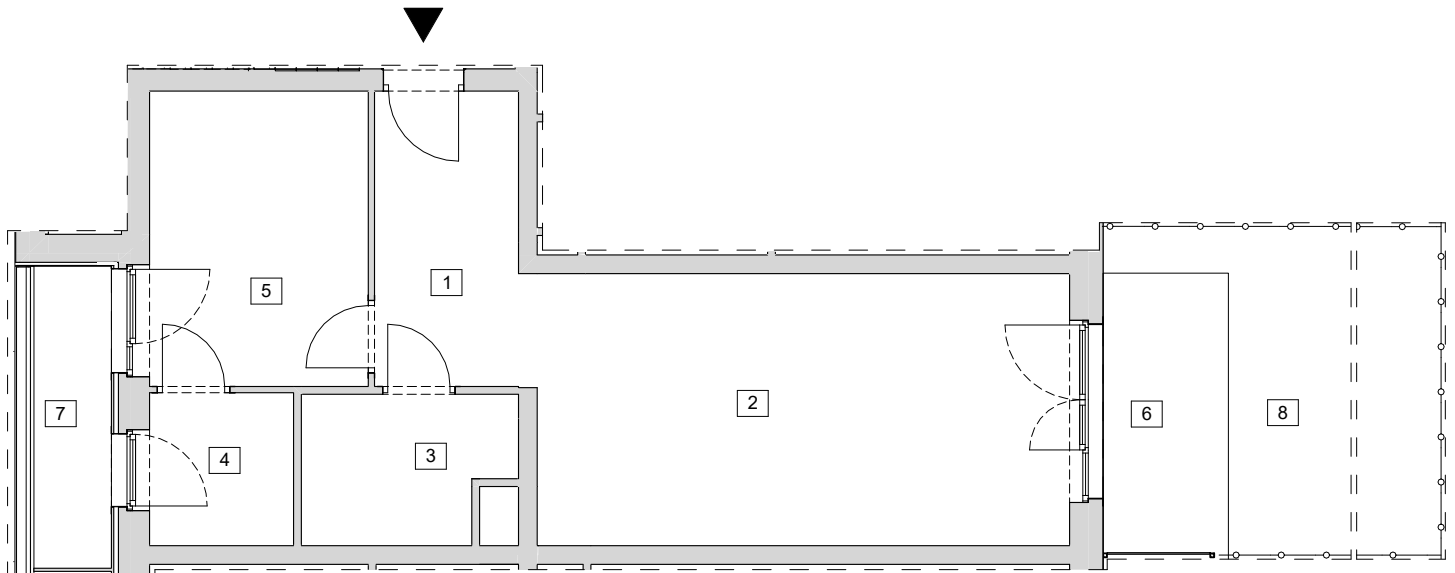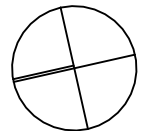

Opracowała:
Beata Jankowska
Data pomiaru: czerwiec 2025 r