



ZESPÓŁ BUDYNKÓW WIELORODZINNYCH

ul. Zawiślańska w Gdańsku
dz.nr 28/8
obręb 0259 Gdańsk

www.atalzawislanska.pl


e-mail: bsmgdansk@atal.pl

telefon: (+48) 58 766 74 04


ATAL S.A. Biuro Sprzedaży, 80-754 Gdańsk, ul. Długa Grobla 8, lok. 9



ATAL ZAWIŚLAŃSKA
WILLE MIEJSKIE

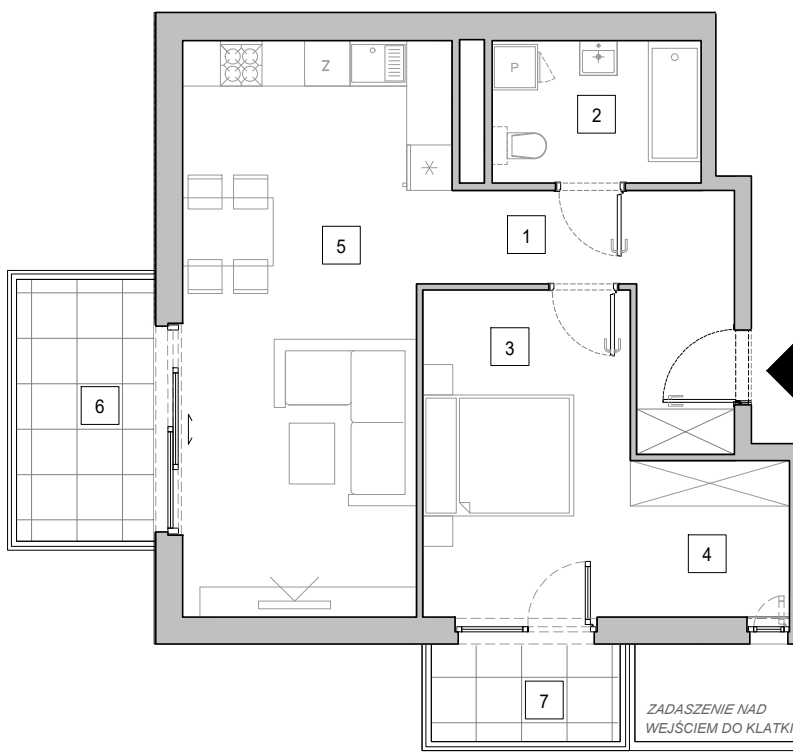

skala 1:100

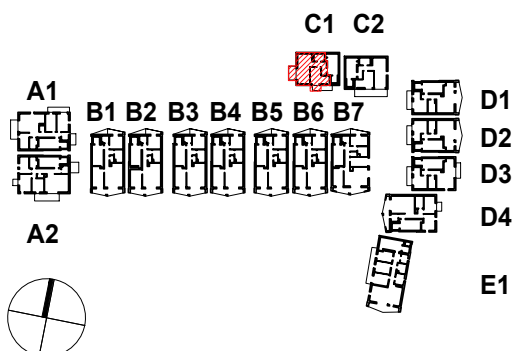

BUDYNEK C1 MIESZKANIE C1_2

I PIĘTRO

1	Komunikacja	7,52 m ²
2	Łazienka	5,23 m ²
3	Sypialnia 1	11,88 m ²
4	Wnęka na garderobę	4,32 m ²
5	Pokój dzienny z aneksem kuchennym	25,13 m ²

POWIERZCHNIA UŻYTKOWA 54,08 m²

6	Balkon 1	6,53 m ²
7	Balkon 2	3,42 m ²

- Wymiary pomieszczeń, lokalizację przyborów sanitarnych i inne podano zgodnie ze stanem faktycznym
- Powierzchnia jest obliczona w świetle pionowych przegród w stanie wykończonym, przy uwzględnieniu tynków i okładzin o grubości 1,5cm, na poziomie podłogi oraz bez uwzględnienia listew przypodłogowych, progów itp.
- Powierzchnia użytkowa lokali określona jest na podstawie rozporządzenia Ministra Rozwoju w sprawie szczegółowego zakresu i formy projektu budowlanego z dnia 11 września 2020 r. oraz przy uwzględnieniu treści Polskiej Normy PN-ISO 9836:2022-07.
- Przykładowa aranżacja lokalu, przedstawiona na rzucie, ma charakter poglądowy. Aranżacja oraz wyposażenie nie stanowią oferty handlowej oraz zobowiązania umownego.