



ZESPÓŁ BUDYNKÓW WIELORODZINNYCH

ul. Zawiśłańska w Gdańsku
dz.nr 28/8
obręb 0259 Gdańsk

www.atalzawislanska.pl


e-mail: bsmgdansk@atal.pl

telefon: (+48) 58 766 74 04


ATAL S.A. Biuro Sprzedaży, 80-754 Gdańsk, ul. Długa Grobla 8, lok. 9



ATAL ZAWIŚLAŃSKA
WILLE MIEJSKIE

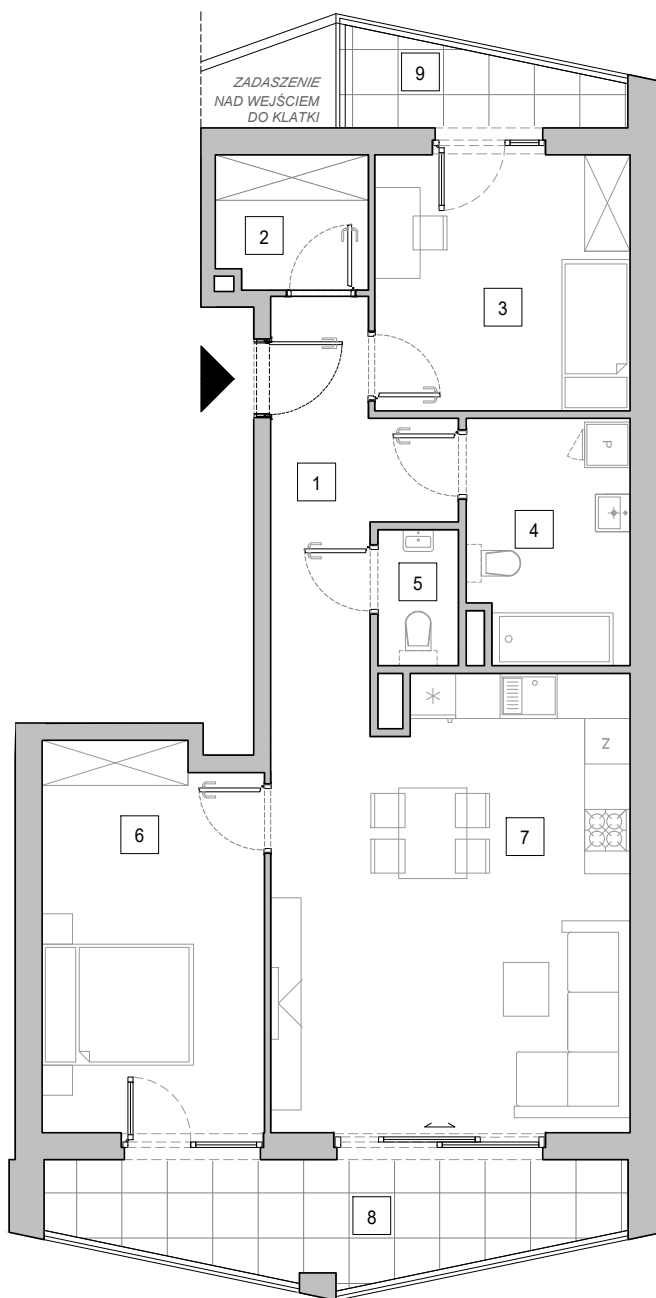

skala 1:100

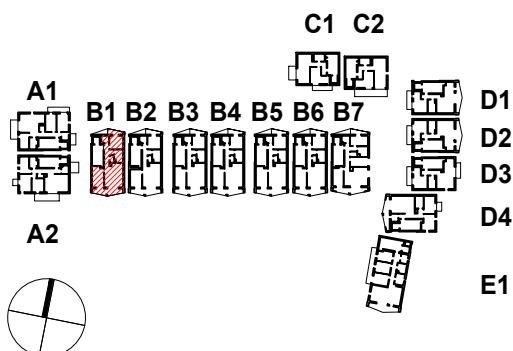

BUDYNEK B1 MIESZKANIE B1_2

I PIĘTRO

1	Komunikacja	9,18 m ²
2	Garderoba	3,55 m ²
3	Sypialnia 1	11,43 m ²
4	Łazienka	6,80 m ²
5	Toaleta	1,94 m ²
6	Sypialnia 2	14,88 m ²
7	Pokój dzienny z aneksem kuchennym	27,24 m ²

POWIERZCHNIA UŻYTKOWA

75,02 m²

8	Balkon 1	10,21 m ²
9	Balkon 2	3,68 m ²

- Wymiary pomieszczeń, lokalizację przyborów sanitarnych i inne podano zgodnie ze stanem faktycznym
- Powierzchnia jest obliczona w świetle pionowych przegród w stanie wykończonym, przy uwzględnieniu tynków i okładzin o grubości 1,5cm, na poziomie podłogi oraz bez uwzględnienia listew przypodłogowych, progów itp.
- Powierzchnia użytkowa lokali określona jest na podstawie rozporządzenia Ministra Rozwoju w sprawie szczegółowego zakresu i formy projektu budowlanego z dnia 11 września 2020 r. oraz przy uwzględnieniu treści Polskiej Normy PN-ISO 9836:2022-07.
- Przykładowa aranżacja lokalu, przedstawiona na rzucie, ma charakter poglądowy. Aranżacja oraz wyposażenie nie stanowią oferty handlowej oraz zobowiązania umownego.