

Lokal mieszkalny

B9-K4-0-1

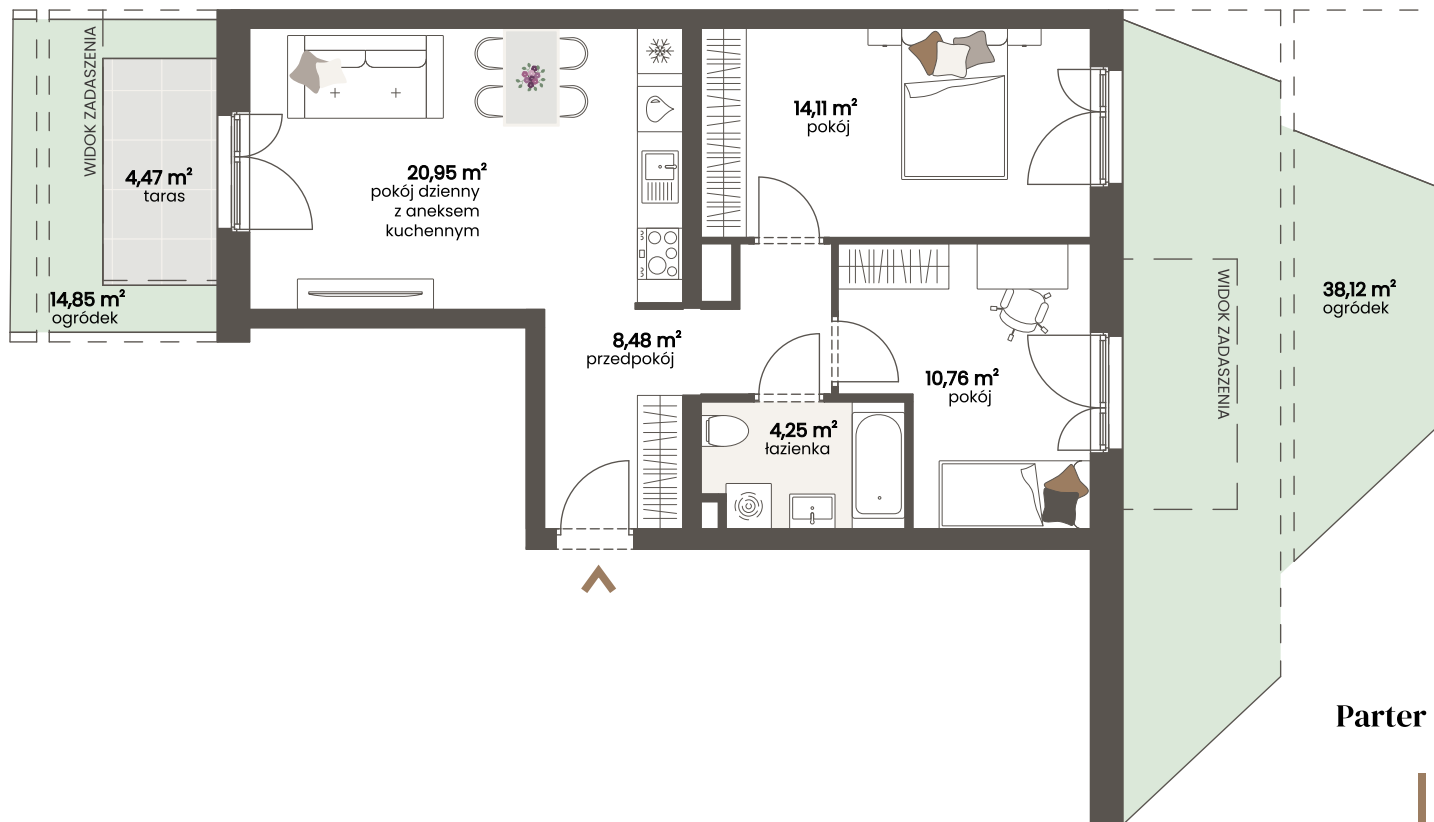
ul. Macieja Przybyły 42/4

**Strachowicka**
ATAL**58,55 m²**

Powierzchnia użytkowa

Komórka lokatorska

poziom -1, garaż podziemny G2

K77 • 4,49 m²

1. Wymiary są obliczone w świetle pionowych przegród w stanie wykończonym, przy uwzględnieniu tynków i okładzin o grubości 1,5 cm, na poziomie podłogi bez uwzględniania listew przypodłogowych, progów itp.

2. Powierzchnia użytkowa lokali oraz pomieszczeń określona jest na podstawie rozporządzenia Ministra Transportu, Budownictwa i Gospodarki Morskiej z dnia 25.04.2012 r. w sprawie szczegółowego zakresu i formy projektu budowlanego oraz przy uwzględnieniu treści Polskiej Normy PN-ISO 9836:1997. Powierzchnia użytkowa uwzględnia powierzchnię elementów nadających się do demontażu i rozbiórki (rury, kanały i ścianki działowe), nie uwzględnia natomiast powierzchni otworów na drzwi i okna oraz nisze w elementach zamykających. Powierzchnia użytkowa lokalu jest obliczana w metrach kwadratowych z dokładnością do dwóch miejsc po przecinku, tj. z dokładnością do 0,01 m²



ATAL S.A. Dział Obsługi Klienta
ul. Krakowska 35/1, 50-424 Wrocław
ul. Macieja Przybyły 48/1, 54-512 Wrocław
ul. Witolda Lipińskiego "Szczedronia" 37/1, 54-115 Wrocław

+48 609 132 028

dokwroclaw@atal.pl, strachowicka.pl

Aranżacja mieszkania przedstawiona na rysunku jest przykładowa.

