



## ZESPÓŁ BUDYNKÓW WIELORODZINNYCH

ul. Zawiślańska w Gdańsku  
dz.nr 28/8  
obręb 0259 Gdańsk

[www.atalzawislanska.pl](http://www.atalzawislanska.pl)



e-mail: [bsmgdansk@atal.pl](mailto:bsmgdansk@atal.pl)

telefon: (+48) 58 766 74 04

ATAL S.A. Biuro Sprzedaży, 80-754 Gdańsk, ul. Długa Grobla 8, lok. 9




ATAL ZAWIŚLAŃSKA  
WILLE MIEJSKIE

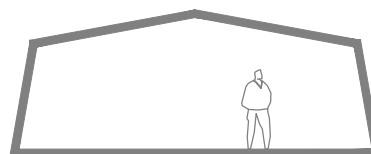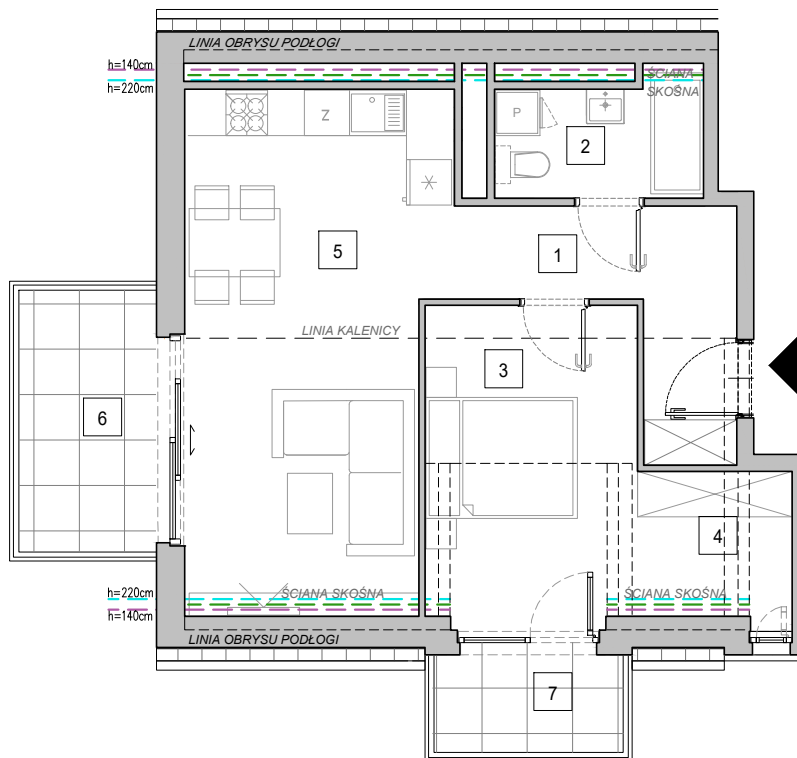

SCHEMAT PRZEKROJU MIESZKANIA



skala 1:100

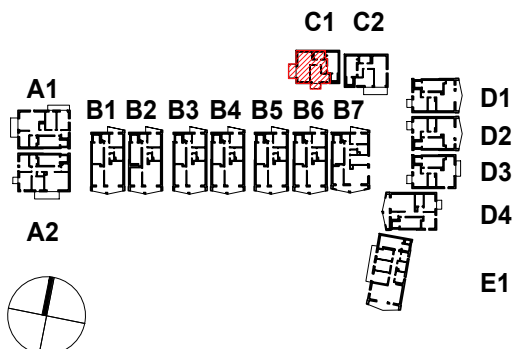

### BUDYNEK C1 MIESZKANIE C1\_4

### III PIĘTRO

|   |                                   |                      |
|---|-----------------------------------|----------------------|
| 1 | Komunikacja                       | 7,38 m <sup>2</sup>  |
| 2 | Łazienka                          | 4,12 m <sup>2</sup>  |
| 3 | Sypialnia 1                       | 11,88 m <sup>2</sup> |
| 4 | Wnęk na garderobę                 | 3,75 m <sup>2</sup>  |
| 5 | Pokój dzienny z aneksem kuchennym | 22,31 m <sup>2</sup> |

**POWIERZCHNIA UŻYTKOWA** 49,44 m<sup>2</sup>

|   |          |                     |
|---|----------|---------------------|
| 6 | Balkon 1 | 6,55 m <sup>2</sup> |
| 7 | Balkon 2 | 3,42 m <sup>2</sup> |

- Wymiary pomieszczeń, lokalizację przyborów sanitarnych i inne podano zgodnie ze stanem faktycznym
- Powierzchnia jest obliczona w świetle pionowych przegród w stanie wykończonym, przy uwzględnieniu tynków i okładzin o grubości 1,5cm, na poziomie podłogi oraz bez uwzględnienia listew przypodłogowych, progów itp.
- Powierzchnia użytkowa lokali określona jest na podstawie rozporządzenia Ministra Rozwoju w sprawie szczegółowego zakresu i formy projektu budowlanego z dnia 11 września 2020 r. oraz przy uwzględnieniu treści Polskiej Normy PN-ISO 9836:2022-07.
- Przykładowa aranżacja lokalu, przedstawiona na rzucie, ma charakter poglądowy. Aranżacja oraz wyposażenie nie stanowią oferty handlowej oraz zobowiązania umownego.