



ZESPÓŁ BUDYNKÓW WIELORODZINNYCH

ul. Zawiślańska w Gdańsku
dz.nr 28/8
obręb 0259 Gdańsk

www.atalzawislanska.pl



e-mail: bsmgdansk@atal.pl

telefon: (+48) 58 766 74 04

ATAL S.A. Biuro Sprzedaży, 80-754 Gdańsk, ul. Długa Grobla 8, lok. 9




ATAL ZAWIŚLAŃSKA
WILLE MIEJSKIE

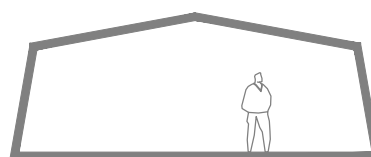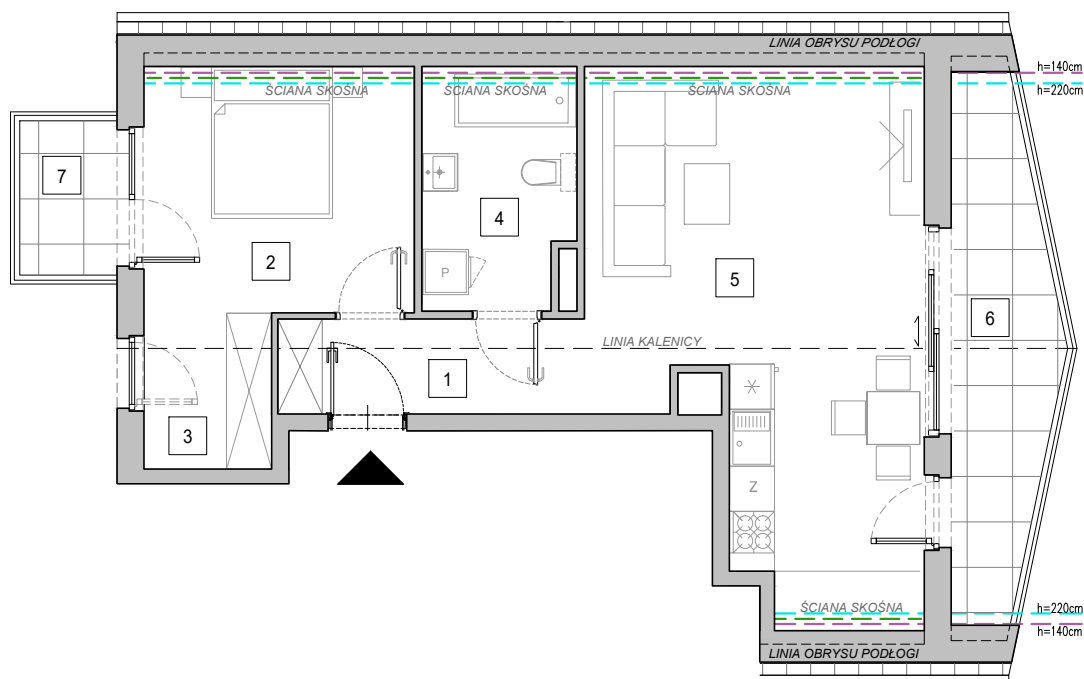

SCHEMAT PRZEKROJU MIESZKANIA



skala 1:100

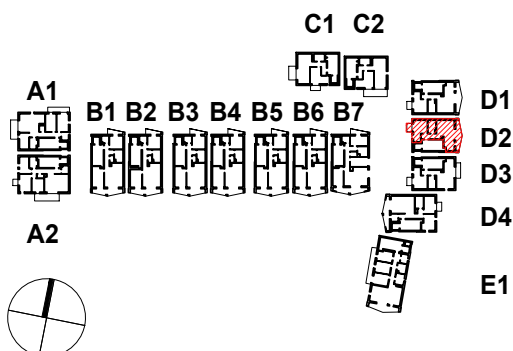

BUDYNEK D2 MIESZKANIE D2_4

III PIĘTRO

1	Komunikacja	4,97 m ²
2	Sypialnia 1	11,06 m ²
3	Wnęka na garderobę	3,43 m ²
4	Łazienka	6,03 m ²
5	Pokój dzienny z aneksem kuchennym	26,06 m ²
POWIERZCHNIA UŻYTKOWA		51,55 m²
6	Balkon 1	8,30 m ²
7	Balkon 2	2,73 m ²

- Wymiary pomieszczeń, lokalizację przyborów sanitarnych i inne podano zgodnie ze stanem faktycznym
- Powierzchnia jest obliczona w świetle pionowych przegród w stanie wykończonym, przy uwzględnieniu tynków i okładzin o grubości 1,5cm, na poziomie podłogi oraz bez uwzględnienia listew przypodłogowych, progów itp.
- Powierzchnia użytkowa lokali określona jest na podstawie rozporządzenia Ministra Rozwoju w sprawie szczegółowego zakresu i formy projektu budowlanego z dnia 11 września 2020 r. oraz przy uwzględnieniu treści Polskiej Normy PN-ISO 9836:2022-07.
- Przykładowa aranżacja lokalu, przedstawiona na rzucie, ma charakter poglądowy. Aranżacja oraz wyposażenie nie stanowią oferty handlowej oraz zobowiązania umownego.