



ZESPÓŁ BUDYNKÓW WIELORODZINNYCH

ul. Zawiślańska w Gdańsku
dz.nr 28/8
obręb 0259 Gdańsk

www.atalzawislanska.pl



e-mail: bsmgdansk@atal.pl

telefon: (+48) 58 766 74 04

ATAL S.A. Biuro Sprzedaży, 80-754 Gdańsk, ul. Długa Grobla 8, lok. 9




ATAL ZAWIŚLAŃSKA
WILLE MIEJSKIE

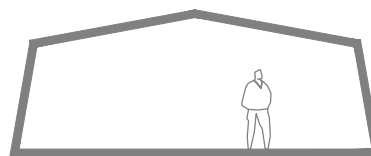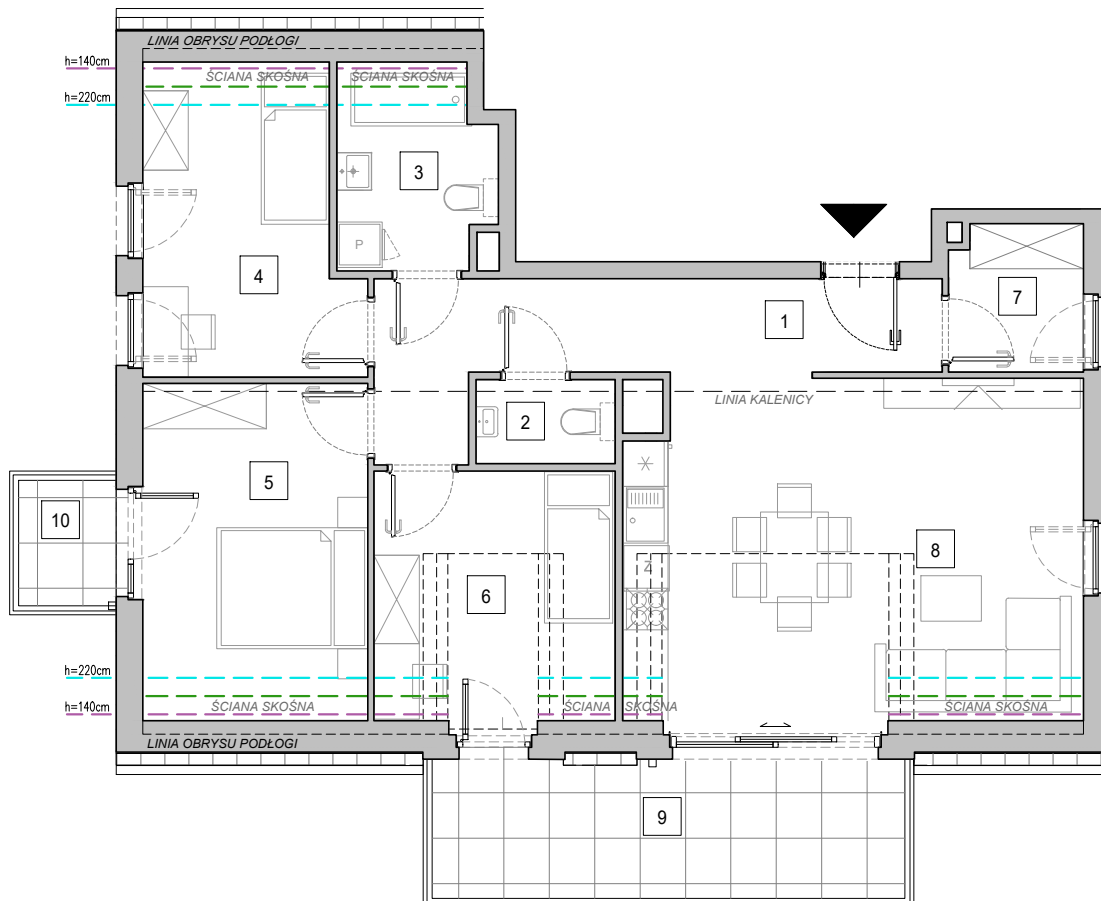

SCHEMAT PRZĘKROJU MIESZKANIA



skala 1:100

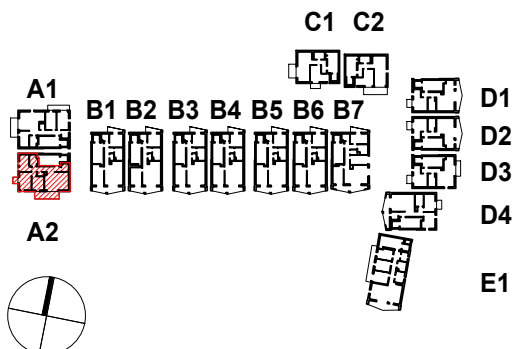

BUDYNEK A2 MIESZKANIE A2_4

III PIĘTRO

1	Komunikacja	10,83 m ²
2	Toaleta	2,05 m ²
3	Łazienka	4,77 m ²
4	Sypialnia 1	10,05 m ²
5	Sypialnia 2	12,30 m ²
6	Sypialnia 3	10,11 m ²
7	Garderoba	3,42 m ²
8	Pokój dzienny z aneksem kuchennym	26,78 m ²

POWIERZCHNIA UŻYTKOWA

80,31 m²

9	Balkon 1	11,62 m ²
10	Balkon 2	2,21 m ²

1. Wymiary pomieszczeń, lokalizację przyborów sanitarnych i inne podano zgodnie ze stanem faktycznym

2. Powierzchnia jest obliczona w świetle pionowych przegród w stanie wykończonym, przy uwzględnieniu tynków i okładzin o grubości 1,5cm, na poziomie podłogi oraz bez uwzględnienia listew przypodłogowych, progów itp.

3. Powierzchnia użytkowa lokali określona jest na podstawie rozporządzenia Ministra Rozwoju w sprawie szczegółowego zakresu i formy projektu budowlanego z dnia 11 września 2020 r. oraz przy uwzględnieniu treści Polskiej Normy PN-ISO 9836:2022-07.

4. Przykładowa aranżacja lokalu, przedstawiona na rzucie, ma charakter poglądowy. Aranżacja oraz wyposażenie nie stanowią oferty handlowej oraz zobowiązania umownego.