



ZESPÓŁ BUDYNKÓW WIELORODZINNYCH

ul. Zawiślańska w Gdańsku
dz.nr 28/8
obręb 0259 Gdańsk

www.atalzawislanska.pl



e-mail: bsmgdansk@atal.pl

telefon: (+48) 58 766 74 04

ATAL S.A. Biuro Sprzedaży, 80-754 Gdańsk, ul. Długa Grobla 8, lok. 9




ATAL ZAWIŚLAŃSKA
WILLE MIEJSKIE

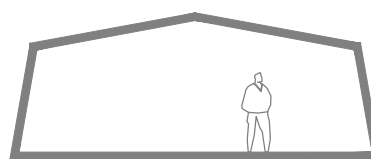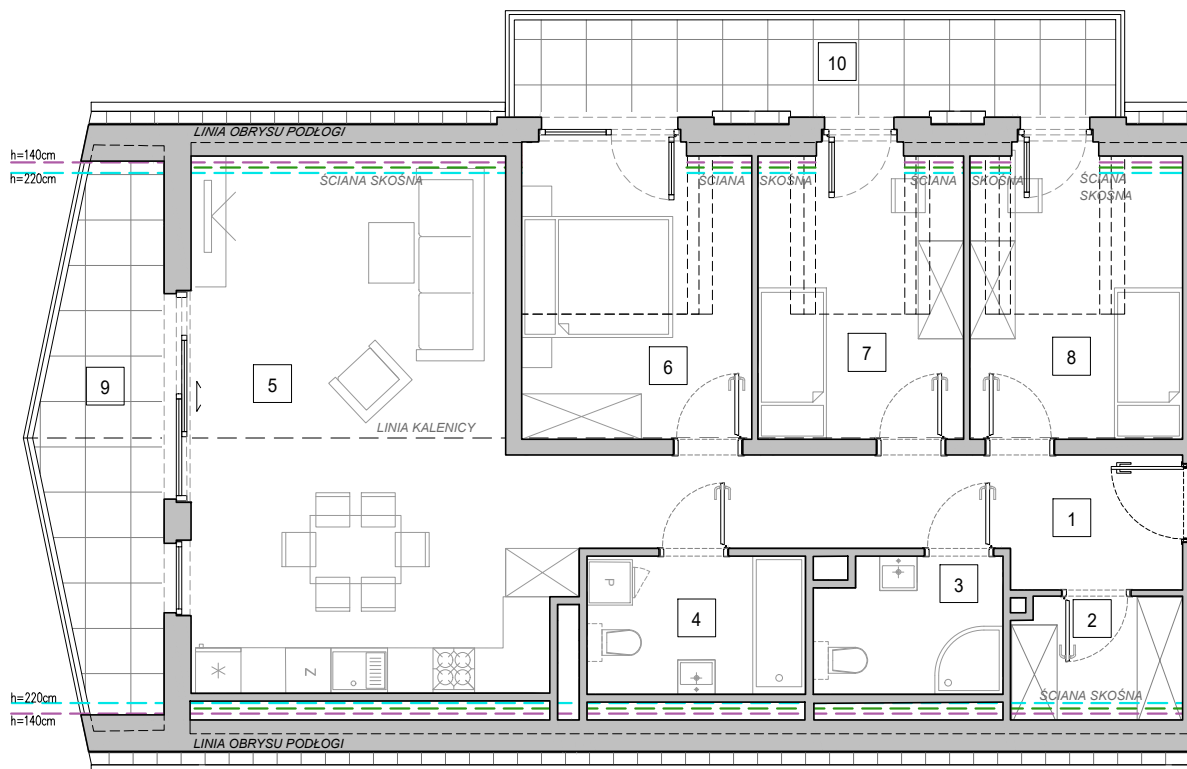

SCHEMAT PRZEKROJU MIESZKANIA



skala 1:100

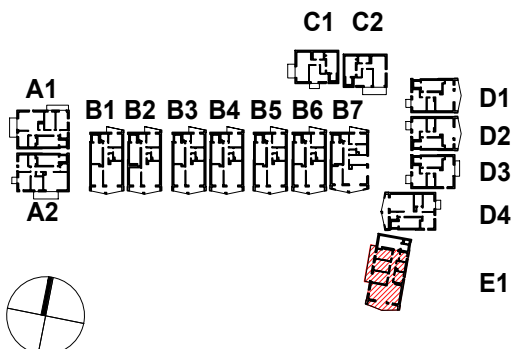

BUDYNEK E1 MIESZKANIE E1_4

III PIĘTRO

1	Komunikacja	12,86 m ²
2	Garderoba	3,29 m ²
3	Łazienka 1	4,37 m ²
4	Łazienka 2	5,30 m ²
5	Pokój dzienny z aneksem kuchennym	29,66 m ²
6	Sypialnia 1	11,58 m ²
7	Sypialnia 2	10,15 m ²
8	Sypialnia 3	10,47 m ²

POWIERZCHNIA UŻYTKOWA

87,68 m²

9	Balkon 1	10,41 m ²
10	Balkon 2	9,69 m ²

- Wymiary pomieszczeń, lokalizację przyborów sanitarnych i inne podano zgodnie ze stanem faktycznym
- Powierzchnia jest obliczona w świetle pionowych przegród w stanie wykończonym, przy uwzględnieniu tynków i okładzin o grubości 1,5cm, na poziomie podłogi oraz bez uwzględnienia listew przypodłogowych, progów itp.
- Powierzchnia użytkowa lokali określona jest na podstawie rozporządzenia Ministra Rozwoju w sprawie szczegółowego zakresu i formy projektu budowlanego z dnia 11 września 2020 r. oraz przy uwzględnieniu treści Polskiej Normy PN-ISO 9836:2022-07.
- Przykładowa aranżacja lokalu, przedstawiona na rzucie, ma charakter poglądowy. Aranżacja oraz wyposażenie nie stanowią oferty handlowej oraz zobowiązania umownego.