



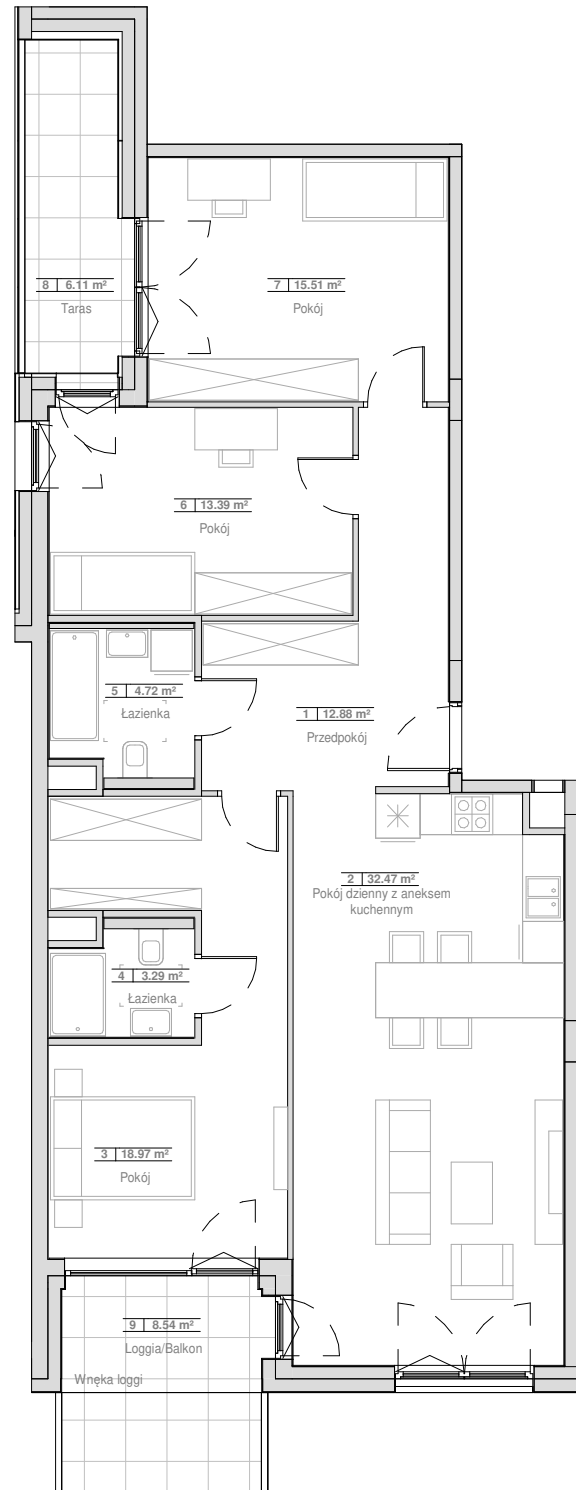

## MIESZKANIE 8.04.C31

PIĘTRO 4

1	Przedpokój	12.88 m <sup>2</sup>
2	Pokój dzienny z aneksem kuchennym	32.47 m <sup>2</sup>
3	Pokój	18.97 m <sup>2</sup>
4	Łazienka	3.29 m <sup>2</sup>
5	Łazienka	4.72 m <sup>2</sup>
6	Pokój	13.39 m <sup>2</sup>
7	Pokój	15.51 m <sup>2</sup>
<b>POWIERZCHNIA UŻYTKOWA</b>		<b>101.23 m<sup>2</sup></b>
8	Taras	6.11 m <sup>2</sup>
9	Loggia/Balkon	8.54 m <sup>2</sup>

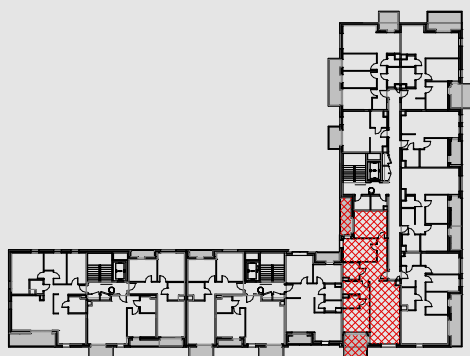

1. Wymiary pomieszczeń, lokalizację przyborów sanitarnych i inne podano na podstawie projektu budowlanego. W trakcie budowy mogą wystąpić różnice w stosunku do stanu wynikającego z projektu, właściwe dla specyfiki prac budowlanych.
2. Powierzchnia jest obliczona w świetle pionowych przegród w stanie wykończonym, przy uwzględnieniu tynków i okładzin o grubości 1,5cm, na poziomie podłogi oraz bez uwzględnienia listew przypodłogowych, progów itp. Wymiary są podane w stanie bez wykończenia.
3. Powierzchnia użytkowa lokali określona jest na podstawie rozporządzenia Ministra Rozwoju w sprawie szczegółowego zakresu i formy projektu budowlanego z dnia 11 września 2020 r. oraz przy uwzględnieniu treści Polskiej Normy PN-ISO 9836:2022.
4. Aranżacja mieszkania przedstawiona na rysunku jest przykładowa.