



BUDYNEK MIESZKALNY WIELORODZINNY

Kowale, ul. Apollina 17
dz. nr 106/45, obr. 0007



www.apollina.pl
e-mail: bsmgdansk@atal.pl
telefon: +48 58 766 74 04
Biuro Sprzedaży:
ul. Długa Grobla 8 lok. 9, 80-754 Gdańsk

ATAL
APOLLINA

LOKAL MIESZKALNY NR 5

PARTER

1	korytarz	9,51 m ²
2	pok ¹ j dzienny z aneksem kuchennym	27,68 m ²
3	sypialnia	15,38 m ²
4	łazienka	5,41 m ²
5	sypialnia	15,56 m ²
POWIERZCHNIA LOKALU		73,54 m²
6	ogr ¹ dek 1	50,58 m ²
7	taras	7,03 m ²
8	ogr ¹ dek 2	13,78 m ²

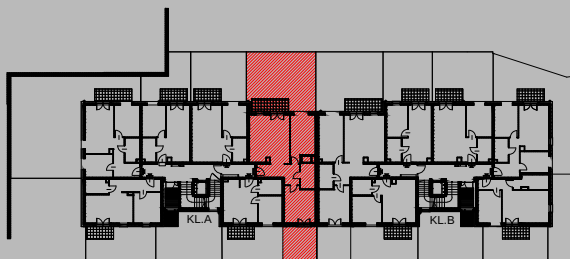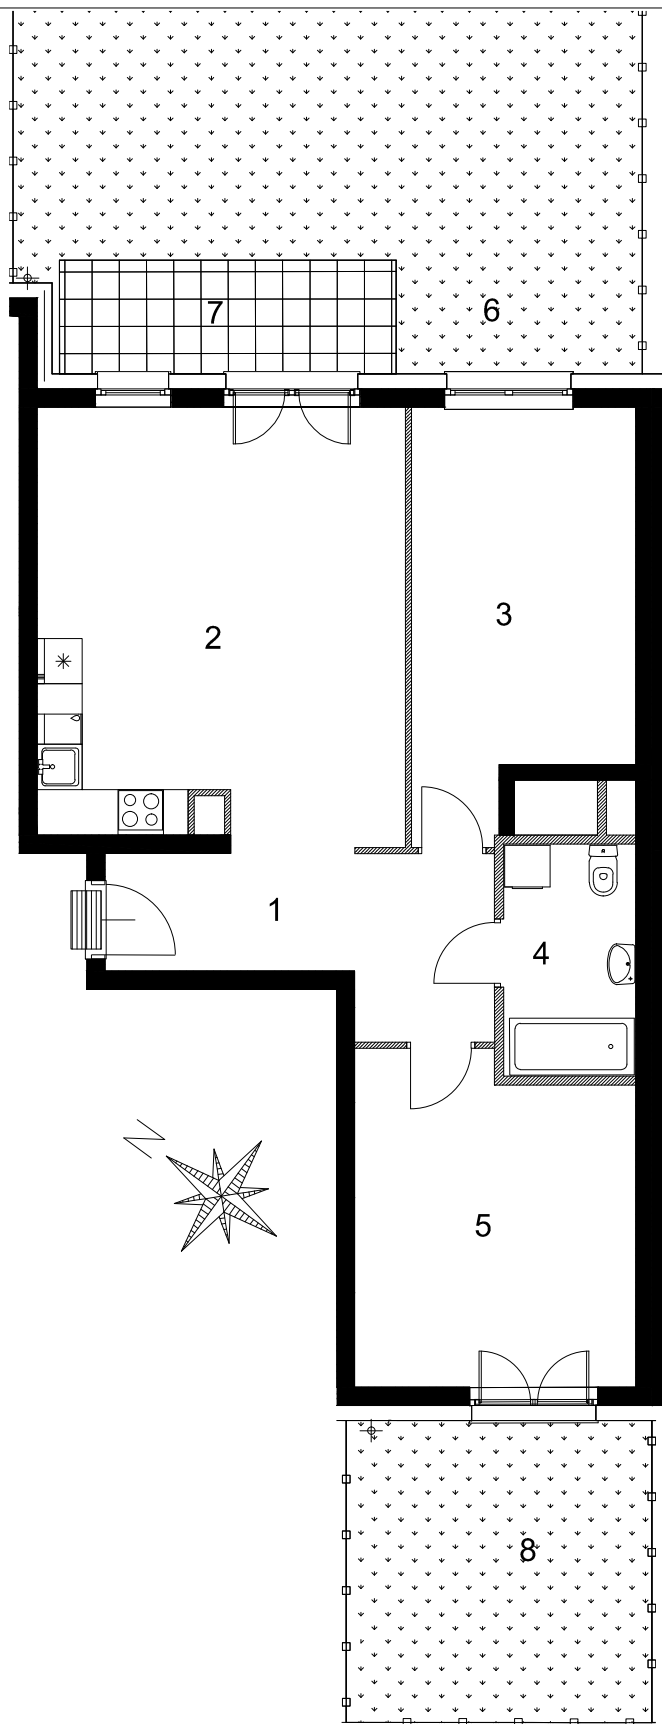

* Powierzchnia użytkowa lokali oraz pomieszczeń określona jest na podstawie rozporządzenia Ministra Transportu, Budownictwa i Gospodarki Morskiej z dnia 25.04.2012 r. w sprawie szczególnego zakresu i formy projektu budowlanego oraz przy uwzględnieniu treści Polskiej Normy PN-ISO 9836:1997. Powierzchnia użytkowa uwzględnia powierzchnię elementów w nadających się do demontażu i rozbiórki (rury, kanały i ściany działowe), nie uwzględnia natomiast powierzchni otworów w drzwiach i oknach oraz nisz w elementach zamykających.