



BUDYNEK MIESZKALNY WIELORODZINNY

Kowale, ul. Apollina
dz. nr 106/6, obr. 0007

www.apollina.pl
e-mail: bsmgdansk@atal.pl
telefon: +48 58 766 74 04
Biuro Sprzedaży:
ul. Długa Grobla 8 lok.9, 80-754 Gdańsk



ATAL
APOLLINA

MIESZKANIE A0-05

PIĘTRO 0

05/1	korytarz	9,51 m ²
05/2	pokój dzienny z aneksem kuchennym	27,68 m ²
05/3	sypialnia	15,38 m ²
05/4	łazienka	5,41 m ²
05/5	sypialnia	15,56 m ²
w tym powierzchnia ścianek działowych możliwych do demontażu/wyburzenia		0,76 m ²

POWIERZCHNIA UŻYTKOWA		73,54 m ²
ogródek 1		58,82 m ²
05/6 w tym taras		6,68 m ²
ogródek 2		13,47 m ²

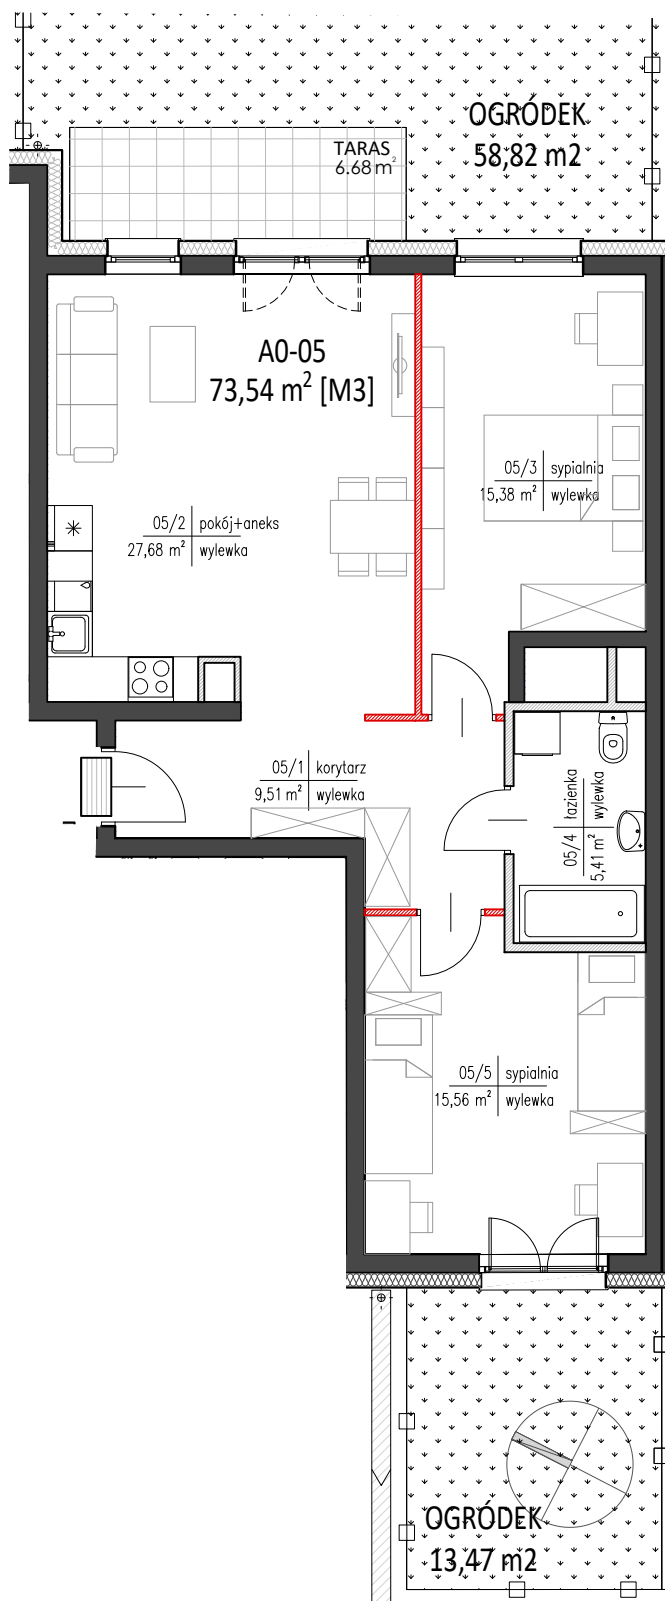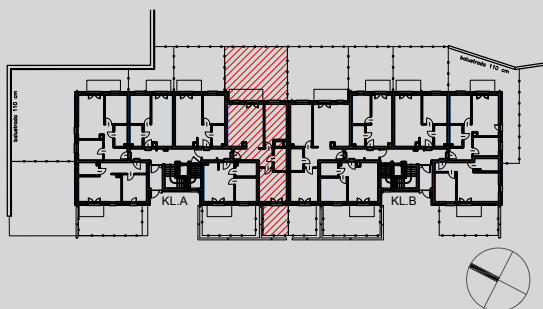

- Wymiary pomieszczeń, lokalizację przyborów sanitarnych i inne podano na podstawie projektu budowlanego. W trakcie budowy mogą wystąpić różnice w stosunku do stanu wynikającego z projektu, właściwe dla specyfiki prac budowlanych.
- Powierzchnia jest obliczona w świetle pionowych przegród w stanie wykończonym, przy uwzględnieniu tynków i okładzin o grubości 1,5cm, na poziomie podłogi oraz bez uwzględnienia listew przypodłogowych, progów itp. Wymiary są podane w stanie bez wykończenia.
- Powierzchnia użytkowa lokali określona jest na podstawie Rozporządzenia Ministra Transportu, Budownictwa i Gospodarki Morskiej z dnia 25 kwietnia 2012 r. w sprawie szczegółowego zakresu i formy projektu budowlanego oraz przy uwzględnieniu treści Polskiej Normy PN-ISO 9836:1997.