



BUDYNEK MIESZKALNY WIELORODZINNY

Kowale, ul. Apollina 17
dz. nr 106/45, obr. 0007


www.apollina.pl
e-mail: bsmgdansk@atal.pl
telefon: +48 58 766 74 04
Biuro Sprzedaży:
ul. Długa Grobla 8 lok. 9, 80-754 Gdańsk

ATAL
APOLLINA

LOKAL MIESZKALNY NR 32

PARTER

1	korytarz	10,13 m ²
2	sypialnia	15,67 m ²
3	łazienka	5,11 m ²
4	sypialnia	16,69 m ²
5	pok. j. dzienny z aneksem kuchennym	27,45 m ²
POWIERZCHNIA LOKALU		75,05 m²
6	ogr. dek 1	50,37 m ²
7	taras	7,00 m ²
8	ogr. dek 2	14,82 m ²

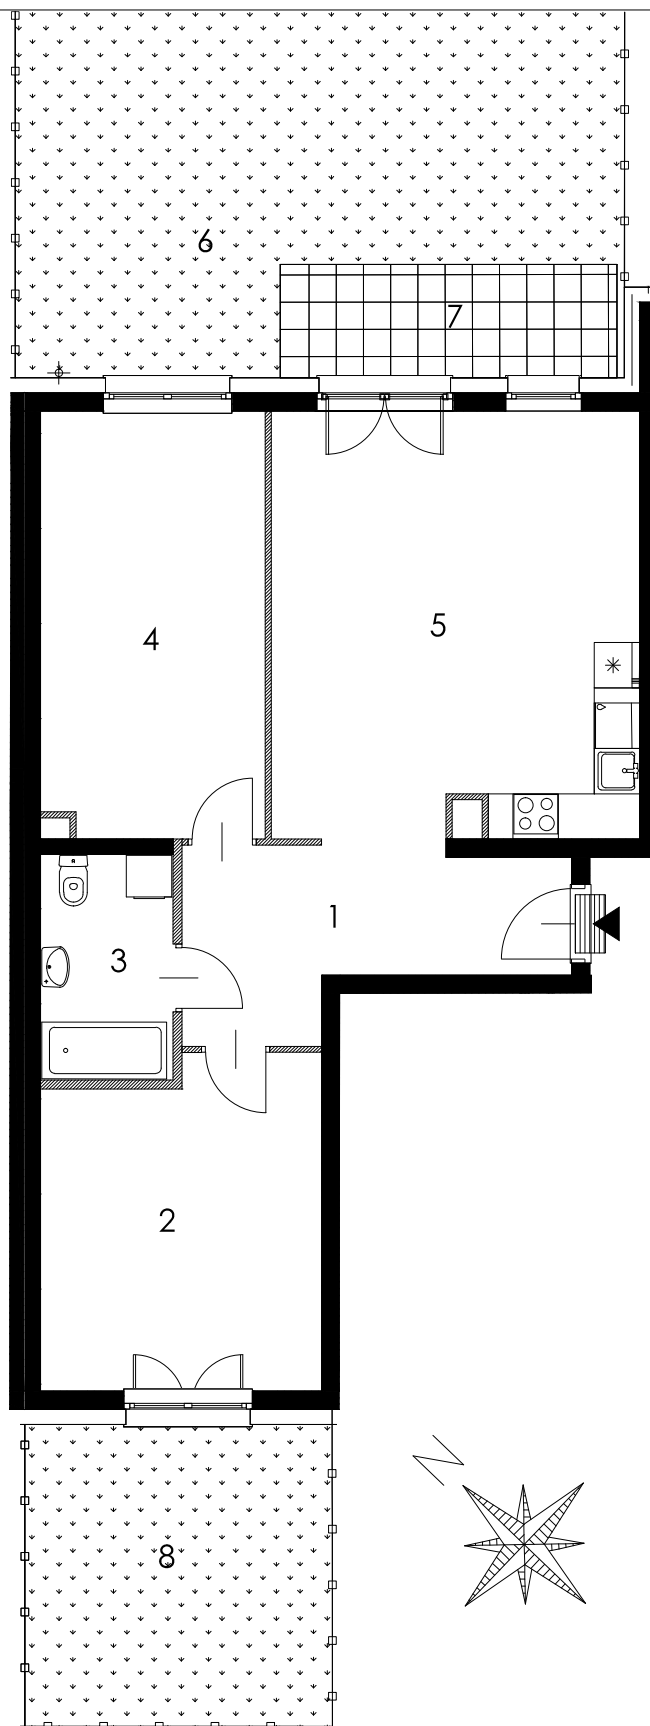

* Powierzchnia użytkowa lokali oraz pomieszczeń określona jest na podstawie rozporządzenia Ministra Transportu, Budownictwa i Gospodarki Morskiej z dnia 25.04.2012 r. w sprawie szczegółowego zakresu i formy projektu budowlanego oraz przy uwzględnieniu treści Polskiej Normy PN-ISO 9836:1997. Powierzchnia użytkowa uwzględnia powierzchnię elementów - w nadających się do demontażu i rozbiórki (rury, kanały i ścianki działowe), nie uwzględnia natomiast powierzchni otworów w drzwiach i oknach oraz nisz w elementach zamykających.