



BUDYNEK MIESZKALNY WIELORODZINNY

Kowale, ul. Apollina
dz. nr 106/6, obr. 0007

www.apollina.pl
e-mail: bsmgdansk@atal.pl
telefon: +48 58 766 74 04
Biuro Sprzedaży:
ul. Długa Grobla 8 lok.9, 80-754 Gdańsk

ATAL
APOLLINA



MIESZKANIE B0-02

PIĘTRO 0

02/1	korytarz	10,13 m ²
02/2	sypialnia	15,67 m ²
02/3	łazienka	5,11 m ²
02/4	sypialnia	16,69 m ²
02/5	pokój dzienny z aneksem kuchennym	27,45 m ²
w tym powierzchnia ścianek działowych możliwych do demontażu/wyburzenia		0,75 m ²

POWIERZCHNIA UŻYTKOWA **75,05 m²**

	ogródek 1	57,57 m ²
02/6	w tym taras	6,68 m ²
	ogródek 2	14,71 m ²

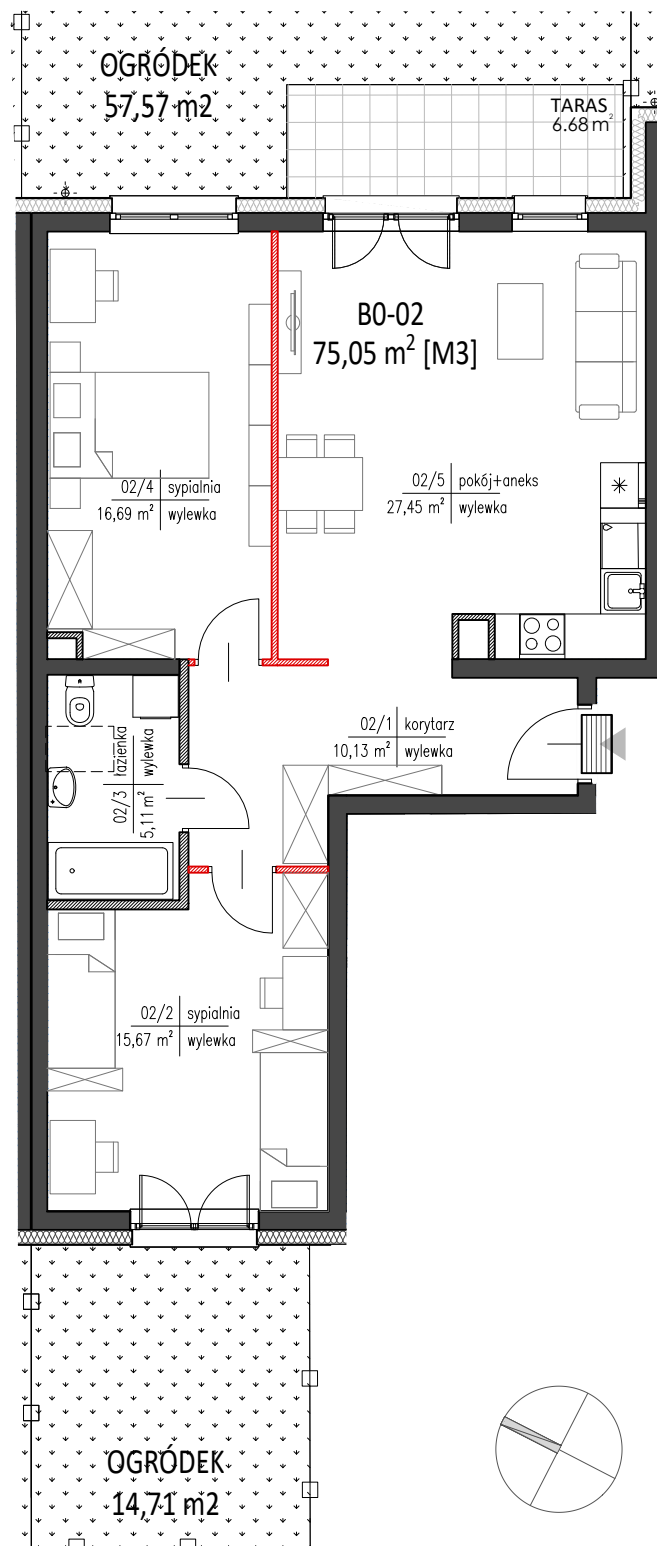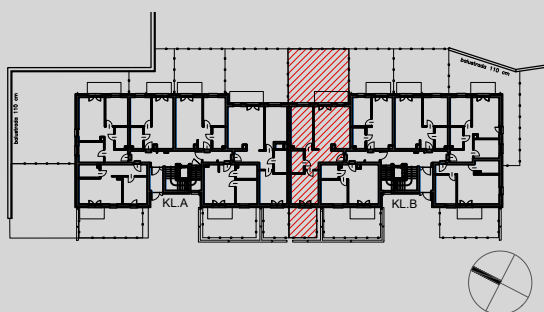

- Wymiary pomieszczeń, lokalizację przyborów sanitarnych i inne podano na podstawie projektu budowlanego. W trakcie budowy mogą wystąpić różnice w stosunku do stanu wynikającego z projektu, właściwe dla specyfiki prac budowlanych.
- Powierzchnia jest obliczona w świetle pionowych przegród w stanie wykończonym, przy uwzględnieniu tynków i okładzin o grubości 1,5cm, na poziomie podłogi oraz bez uwzględnienia listew przypodłogowych, progów itp. Wymiary są podane w stanie bez wykończenia.
- Powierzchnia użytkowa lokali określona jest na podstawie Rozporządzenia Ministra Transportu, Budownictwa i Gospodarki Morskiej z dnia 25 kwietnia 2012 r. w sprawie szczegółowego zakresu i formy projektu budowlanego oraz przy uwzględnieniu treści Polskiej Normy PN-ISO 9836:1997.