



ZESPÓŁ BUDYNKÓW WIELORODZINNYCH



Wrocław, ul. Opoczyńska
działki nr 122/8, 122/9, AM_5, obręb: 47 Złotniki

www.naopoczynskiej.pl

e-mail: dokwroclaw@atal.pl
telefon: (+48) 609 132 028
Dział Obsługi Klienta,
ul. Krakowska 35/1, 50-424 Wrocław



Na Opoczyńskiej

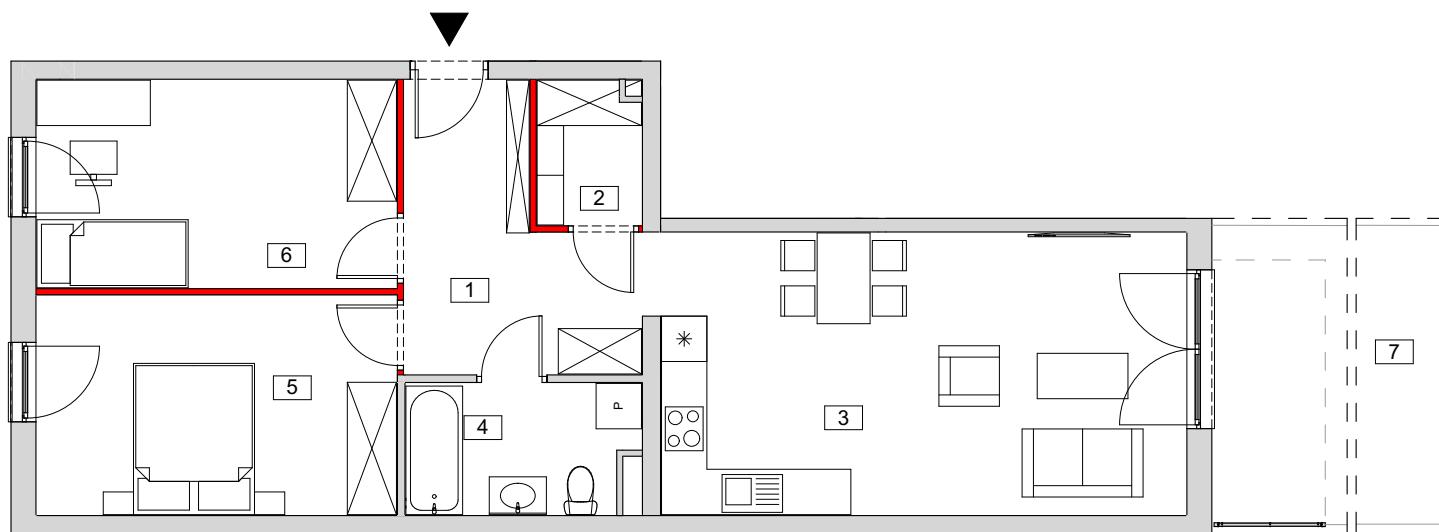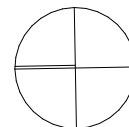

BUDYNEK A


MIESZKANIE A-K2-0-1

PARTER

1	przedpokój	9,28
2	garderoba	2,61
3	pokój z aneksem kuchennym	26,10
4	łazienka	5,23
5	pokój 1	13,88
6	pokój 2	13,14

MAKSYMALNA POWIERZCHNIA UŻYTKOWA **70,95 m²**

	powierzchnia ścian działowych możliwych do demontażu / usunięcia	0,71
7	ogródek	16,19

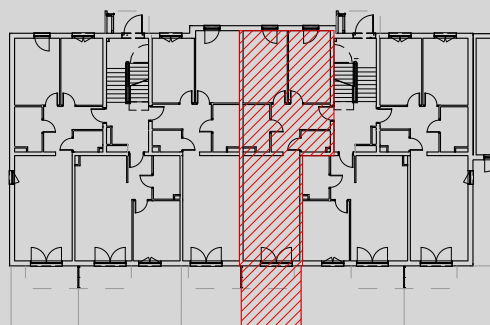

1. Wymiary są obliczone w świetle pionowych przegród w stanie wykończonym, przy uwzględnieniu tynków i okładzin o grubości 1,5 cm, na poziomie podłogi bez uwzględniania listew przypodłogowych, progów itp.
2. Powierzchnia użytkowa lokali oraz pomieszczeń określona jest na podstawie rozporządzenia Ministra Transportu, Budownictwa i Gospodarki Morskiej z dnia 25.04.2012 r. w sprawie szczegółowego zakresu i formy projektu budowlanego oraz przy uwzględnieniu treści Polskiej Normy PN-ISO 9836:1997. Powierzchnia użytkowa uwzględnia powierzchnię elementów nadających się do demontażu i rozbiórki (rury, kanały i ścianki działowe), nie uwzględnia natomiast powierzchni otworów na drzwi i okna oraz nisz w elementach zamykających. Powierzchnia użytkowa lokalu jest obliczana w metrach kwadratowych z dokładnością do dwóch miejsc po przecinku, tj. z dokładnością do 0,01 m².