



ZESPÓŁ BUDYNKÓW MIESZKALNYCH WIELORODZINNYCH - BUDYNEK A
Gliwice, ul Generała Władysława Andersa
nr działki: 2041, 2042, 2043, 2044 (część), Nowe Miasto

www.ogrodyandersa.pl

e-mail: bsmkatowice@atal.pl
telefon: (+48) 32 353 65 73
Adres Biura Sprzedaży: ul. Porcelanowa 10, 40-246 Katowice





OGRODY
ANDERSA

MIESZKANIE 6.02.C14

PIĘTRO 2

1	Przedpokój	12.48 m ²
2	Pokój dzienny z aneksem kuchennym	32.32 m ²
3	Pokój	19.47 m ²
4	Łazienka	3.71 m ²
6	Łazienka	4.75 m ²
7	Pokój	13.54 m ²
8	Pokój	15.57 m ²
POWIERZCHNIA UŻYTKOWA		101,84 m²
9	Loggia	6.33 m ²
10	Loggia/Balkon	14.44 m ²

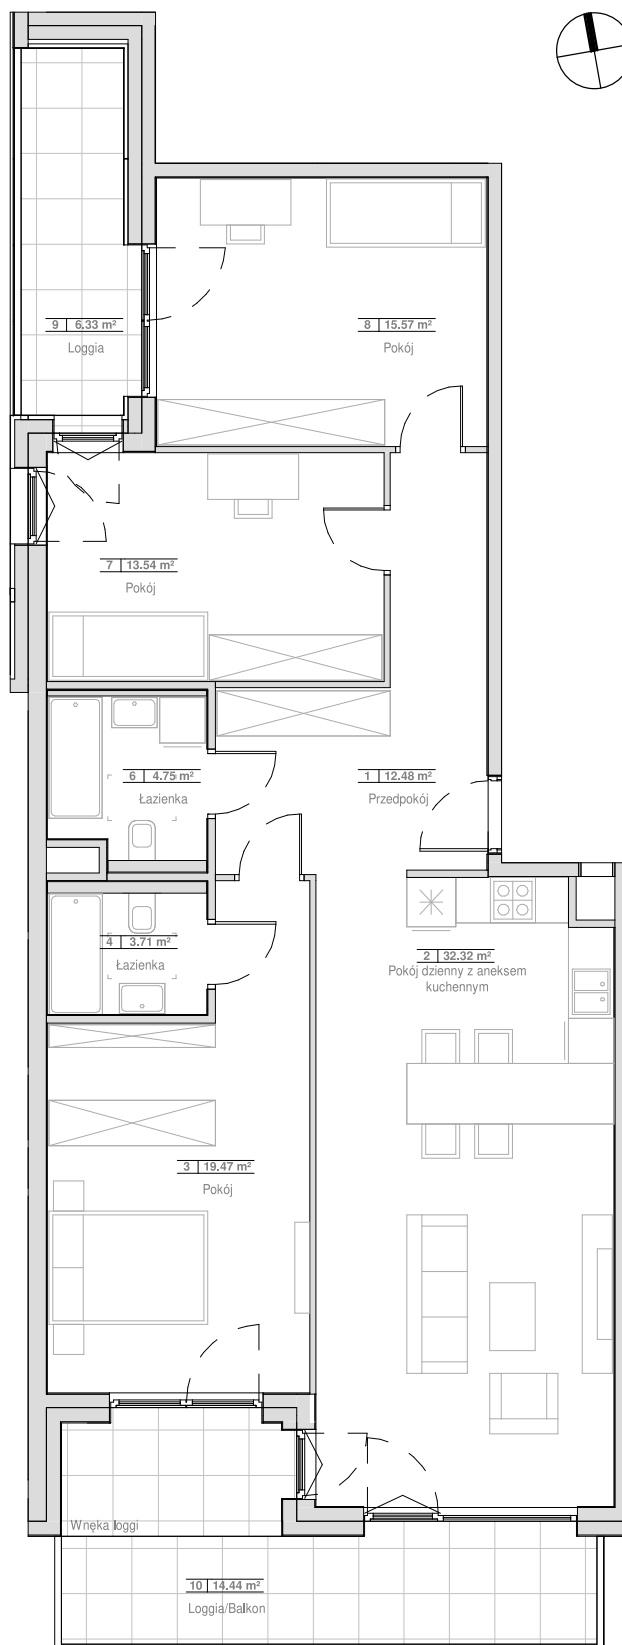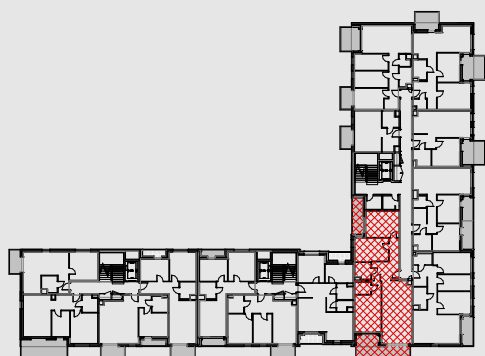

Powierzchnia użytkowa lokali oraz pomieszczeń określona jest na podstawie treści Polskiej Normy PN-ISO 9836:2015.
Nie uwzględnia się powierzchni pod ściankami działowymi, powierzchni otworów na drzwi i okna oraz nisz w elementach zamykających.
Aranżacja mieszkania przedstawiona na rysunku jest przykładowa. Przerywaną linią oznaczono obrys obudowy instalacji wentylacji pod sufitem.