



ZESPÓŁ BUDYNKÓW MIESZKALNYCH WIELORODZINNYCH - BUDYNEK A
Gliwice, ul Generała Władysława Andersa
nr działki: 2041, 2042, 2043, 2044 (część), Nowe Miasto

www.ogrodyandersa.pl

e-mail: bsmkatowice@atal.pl
telefon: (+48) 32 353 65 73
Adres Biura Sprzedaży: ul. Porcelanowa 10, 40-246 Katowice





OGRODY
ANDERSA

MIESZKANIE 6.01.C07

PIĘTRO 1

1	Przedpokój	13.74 m ²
2	Łazienka	4.57 m ²
3	Łazienka	3.72 m ²
4	Pokój	19.44 m ²
5	Pokój	12.34 m ²
6	Pokój dzienny z aneksem kuchennym	32.37 m ²
7	Pokój	15.45 m ²
POWIERZCHNIA UŻYTKOWA		101,63 m²
8	Loggia	6.23 m ²
9	Loggia/Balkon	8.45 m ²

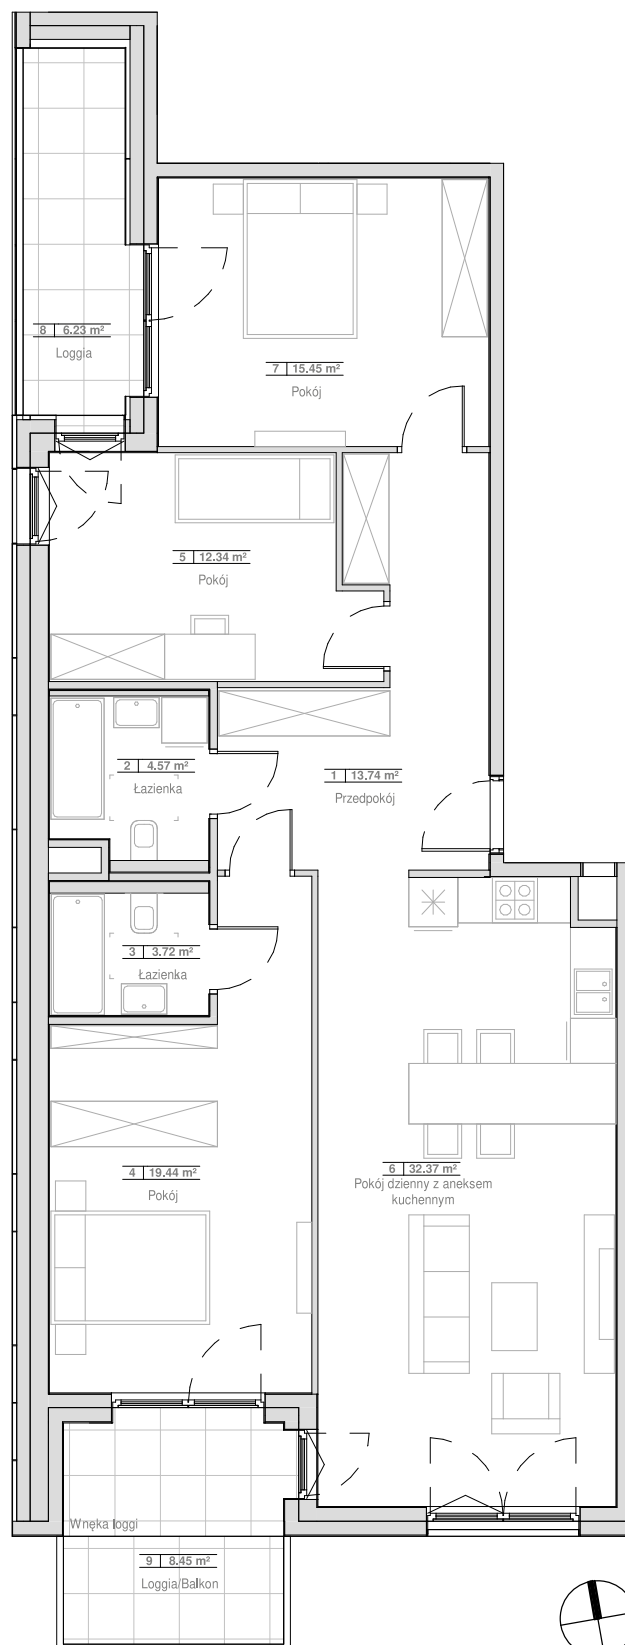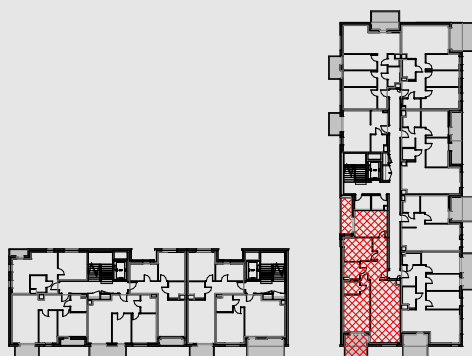

Powierzchnia użytkowa lokali oraz pomieszczeń określona jest na podstawie treści Polskiej Normy PN-ISO 9836:2015.

Nie uwzględnia się powierzchni pod ściankami działowymi, powierzchni otworów na drzwi i okna oraz nisz w elementach zamykających.

Aranżacja mieszkania przedstawiona na rysunku jest przykładowa. Przerywaną linią oznaczono obrys obudowy instalacji wentylacji pod sufitem.