



BUDYNEK WIELORODZINNY Z GARAŻEM PODZIEMNYM

Kraków, ul. Półtanki

dz. nr : 212/14, 212/16, 213/5, 213/11, 214/4, 214/8

obręb P-22 Podgórze

www.skwerharmonia.pl


e-mail: bsmkrakow@atal.pl

Biurow Sprzedaży, 30-701 Kraków, ul. Zabłocie 23/18



Harmonia II

skwer

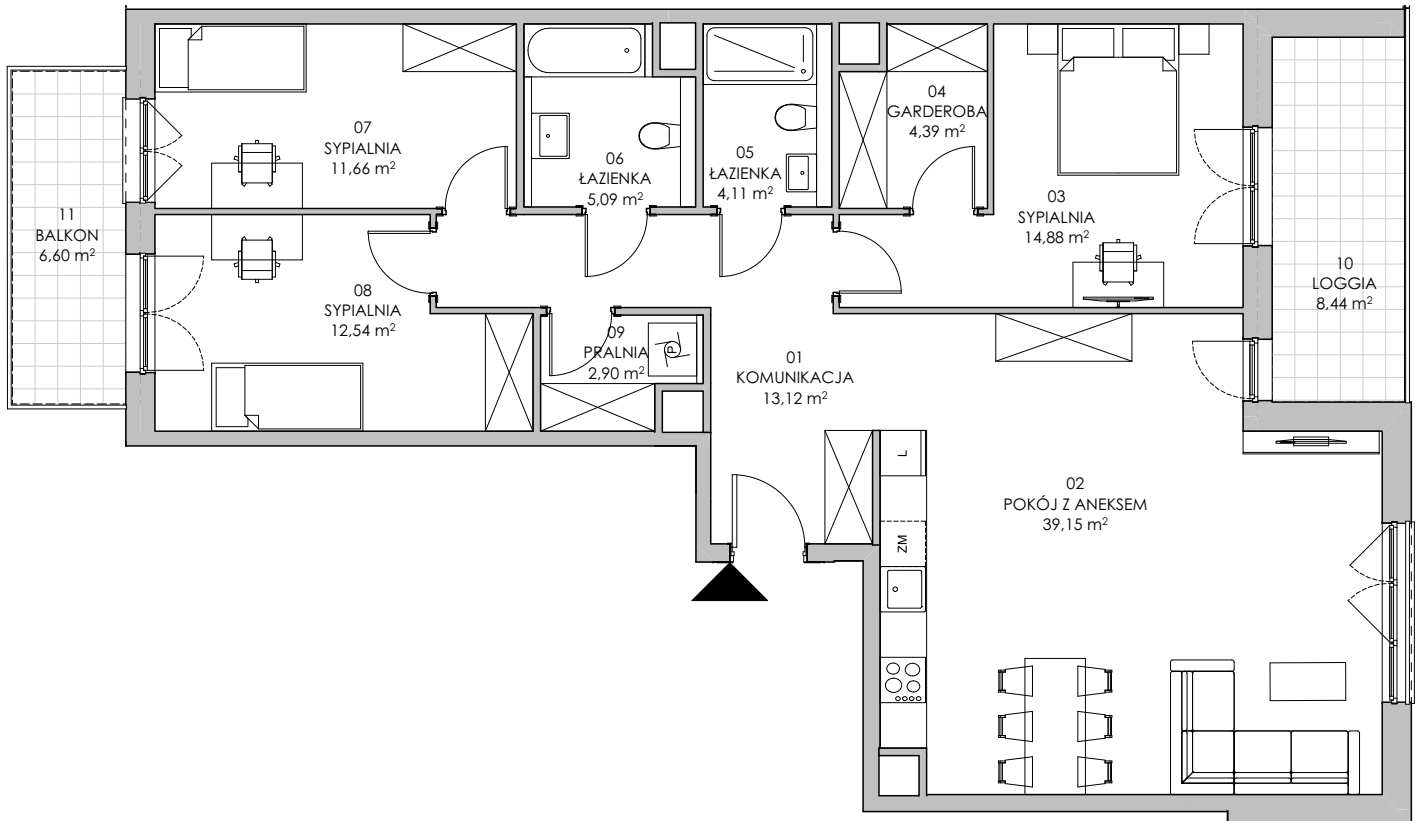

MIESZKANIE: 1B.06

CZTEROPOKOJOWE

PIĘTRO I


[m²]

BUDYNEK 1

SEGMENT 1

KLATKA B

| | | |
|------------------------------|-----------------|-----------------------------|
| 01 | KOMUNIKACJA | 13,12 |
| 02 | POKÓJ Z ANEKSEM | 39,15 |
| 03 | SYPIALNIA | 14,88 |
| 04 | GARDEROBA | 4,39 |
| 05 | ŁAZIENKA | 4,11 |
| 06 | ŁAZIENKA | 5,09 |
| 07 | SYPIALNIA | 11,66 |
| 08 | SYPIALNIA | 12,54 |
| 09 | PRALNIA | 2,90 |
| POWIERZCHNIA UŻYTKOWA | | 107,84 m² |
| 10 | LOGGIA | 8,44 |
| 11 | BALKON | 6,60 |

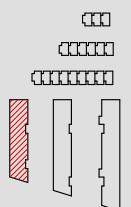

1. Wymiary pomieszczeń, lokalizację przyborów sanitarnych i inne podano na podstawie projektu budowlanego. W toku budowy mogą wystąpić różnice w stosunku do projektu, wynikające ze specyfiki prac budowlanych.

2. Powierzchnia użytkowa jest obliczona w świetle pionowych przegród w stanie wykończonym, na poziomie podłogi, bez uwzględnienia listew przypodłogowych, progów itp.

3. Powierzchnia lokali oraz pomieszczeń określona jest na podstawie rozporządzenia Ministra Rozwoju w sprawie szczegółowego zakresu i formy projektu budowlanego z dnia 11 września 2020 r. oraz przy uwzględnieniu treści Polskiej Normy PN-ISO 9836:2022-07.