



## BUDYNEK WIELORODZINNY Z GARAŻEM PODZIEMNYM

Kraków, ul. Półtanki

dz. nr : 212/14, 212/16, 213/5, 213/11, 214/4, 214/8

obręb P-22 Podgórze

[www.skwerharmonia.pl](http://www.skwerharmonia.pl)


e-mail: [bsmkrakow@atal.pl](mailto:bsmkrakow@atal.pl)

Biurow Sprzedaży, 30-701 Kraków, ul. Zabłocie 23/18



## Harmonia II

skwer

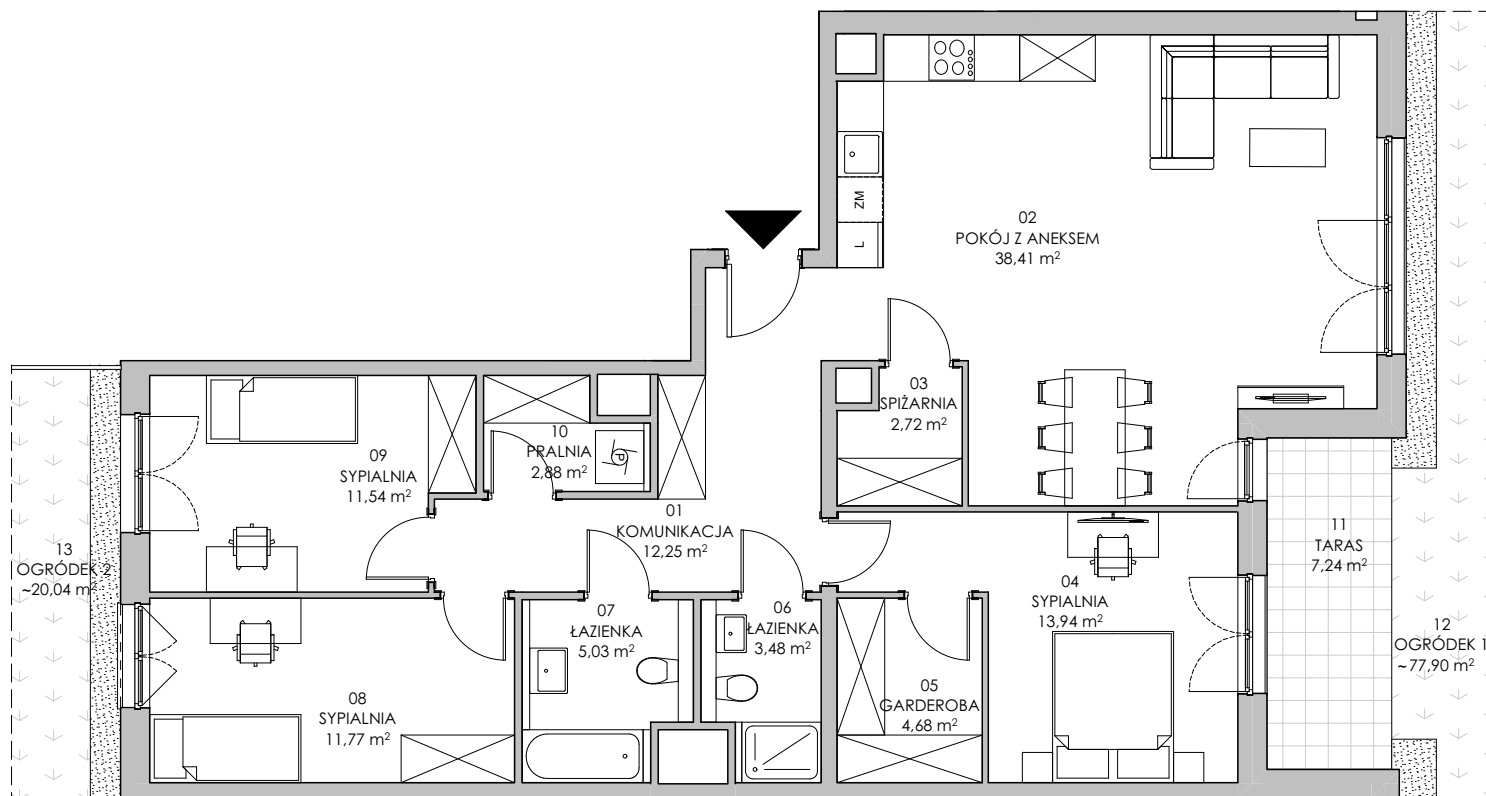

MIESZKANIE: 1A.09



CZTEROPOKOJOWE

PARTER

[m<sup>2</sup>]

01	KOMUNIKACJA	12,25
02	POKÓJ Z ANEKSEM	38,41
03	SPIŻARNIA	2,72
04	SYPIALNIA	13,94
05	GARDEROBA	4,68
06	ŁAZIENKA	3,48
07	ŁAZIENKA	5,03
08	SYPIALNIA	11,77
09	SYPIALNIA	11,54
10	PRALNIA	2,88
<b>POWIERZCHNIA UŻYTKOWA</b>		<b>106,70 m<sup>2</sup></b>
11	TARAS	7,24
12	OGRÓDEK 1	~ 77,90
13	OGRÓDEK 2	~ 20,04

BUDYNEK 1  
SEGMENT 1  
KLATKA A

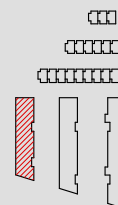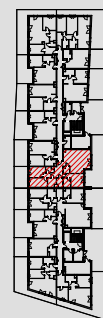

1. Wymiary pomieszczeń, lokalizację przyborów sanitarnych i inne podano na podstawie projektu budowlanego. W toku budowy mogą wystąpić różnice w stosunku do projektu, wynikające ze specyfiki prac budowlanych.

2. Powierzchnia użytkowa jest obliczona w świetle pionowych przegród w stanie wykończonym, na poziomie podłogi, bez uwzględnienia listew przypodłogowych, progów itp.

3. Powierzchnia lokali oraz pomieszczeń określona jest na podstawie rozporządzenia Ministra Rozwoju w sprawie szczegółowego zakresu i formy projektu budowlanego z dnia 11 września 2020 r. oraz przy uwzględnieniu treści Polskiej Normy PN-ISO 9836:2022-07.