



## ZESPÓŁ BUDYNKÓW WIELORODZINNYCH Z GARAŻEM PODZIEMNYM

Kraków, ul. Akacyjowa  
dz. nr 24/4, 25/5, 25/10, 24/2 obr. 6 Nowa Huta

# AKACJOWA

Wita

[www.akacjowawita.pl](http://www.akacjowawita.pl)

e-mail: [bsmkrakow@atal.pl](mailto:bsmkrakow@atal.pl)

Biuro Sprzedaży, 30-701 Kraków, ul. Zabłocie 23/18

MIESZKANIE: **2B.01**

TRZYPOKOJOWE



BUDYNEK 2

PARTER

[m<sup>2</sup>]

SEGMENT B

01	KOMUNIKACJA	10,76
02	ŁAZIENKA	4,68
03	POKÓJ 1	8,54
04	POKÓJ 2	12,23
05	POKÓJ Z ANEKSEM	29,01
06	WC	1,73
POWIERZCHNIA UŻYTKOWA		<b>66,95 m<sup>2</sup></b>
07	OGRÓDEK	~ 76,64

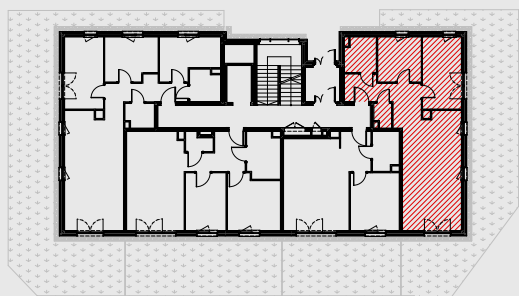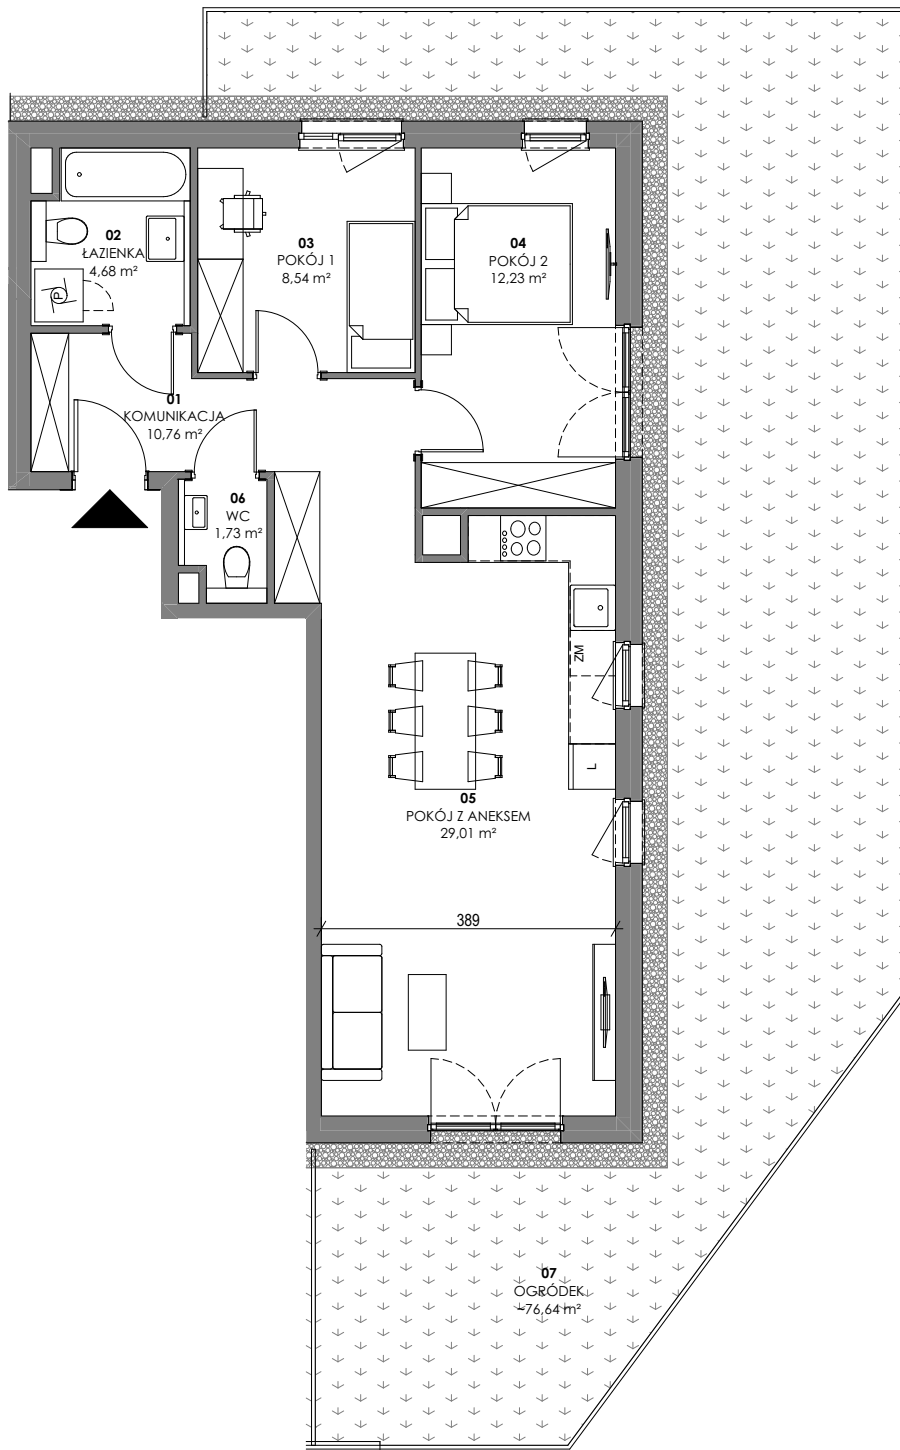

1. Wymiary pomieszczeń, lokalizację przyborów sanitarnych i inne podano na podstawie projektu budowlanego. W toku budowy mogą wystąpić różnice w stosunku do projektu, wynikające ze specyfiki prac budowlanych.

2. Powierzchnia użytkowa jest obliczona w świetle pionowych przegród w stanie wykończonym, na poziomie podłogi, bez uwzględnienia listew przypodłogowych, progów itp.

3. Powierzchnia lokali oraz pomieszczeń określona jest na podstawie rozporządzenia Ministra Rozwoju w sprawie szczegółowego zakresu i formy projektu budowlanego z dnia 11 września 2020 r. oraz przy uwzględnieniu treści Polskiej Normy PN-ISO 9836:2022-07.