



ZESPÓŁ 3 BUDYNKÓW MIESZKALNYCH WIELORODZINNYCH

ul. Gustawa Morcinka, Kraków 31-762

dz. nr 1/44, 1/45, cz. 1/47, cz. 1/48, cz. 1/37, cz. 1/41 obręb: 4 Nowa Huta

www.strefacegielnia.pl

e-mail: bsmkrakow@atal.pl

ATAL S.A. Biuro Sprzedaży, ul. Zabłocie 23/18, Kraków 30-701




strefa cegielnia 3

Mieszkanie: III-B1.M8

CZTEROPOKOJOWE

	PIĘTRO 1
1 przedpokój	12,25 m ²
2 łazienka	2,86 m ²
3 łazienka	4,03 m ²
4 pralnia	1,41 m ²
5 pokój z aneksem	28,80 m ²
6 pokój	10,11 m ²
7 pokój	10,14 m ²
8 pokój	11,02 m ²
POWIERZCHNIA UŻYTKOWA	80,62 m²
9 balkon	9,20 m ²

III-BUDYNEK 1

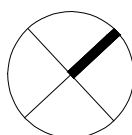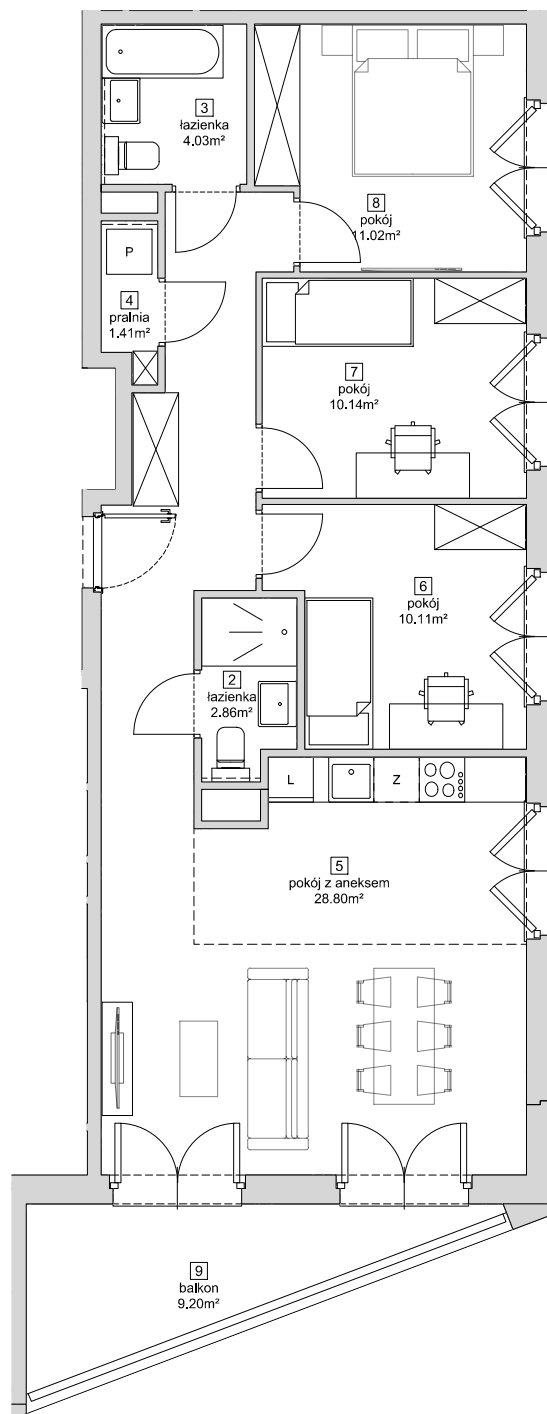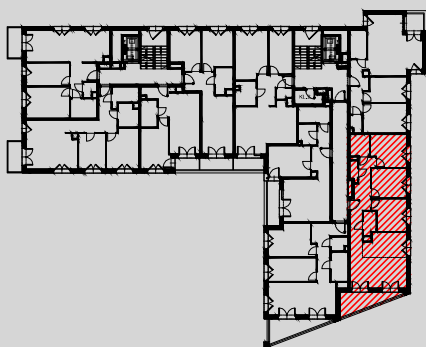

1. Wymiary pomieszczeń, lokalizację przyborów sanitarnych i inne podano na podstawie projektu budowlanego. W toku budowy mogą wystąpić różnice w stosunku do projektu, wynikające ze specyfiki prac budowlanych.

2. Powierzchnia użytkowa jest obliczona w świetle pionowych przegród w stanie wykończonym, na poziomie podłogi, bez uwzględnienia listew przypodłogowych, progów itp.

3. Powierzchnia lokali oraz pomieszczeń określona jest na podstawie rozporządzenia Ministra Rozwoju w sprawie szczegółowego zakresu i formy projektu budowlanego z dnia 11 września 2020 r. oraz przy uwzględnieniu treści Polskiej Normy PN-ISO 9836:2022-07.