





ZESPÓŁ BUDYNKÓW MIESZKALNYCH WIEŁORODZINNYCH - BUDYNEK E
Gliwice, ul Generała Władysława Andersa
nr działki: 2038, 2044 (część), Nowe Miasto

www.ogrodyandersa.pl

e-mail: bsmkatowice@atal.pl
telefon: (+48) 32 353 65 73
Adres Biura Sprzedaży: ul. Porcelanowa 10, 40-246 Katowice



OGRODY
ANDERSA

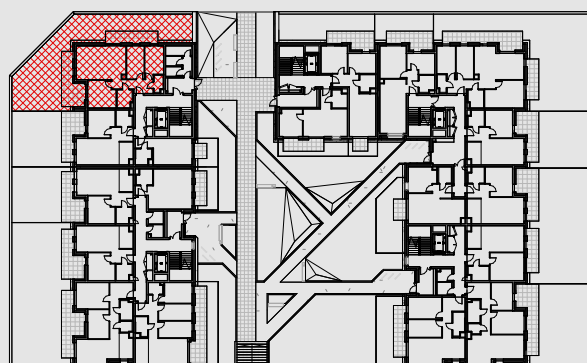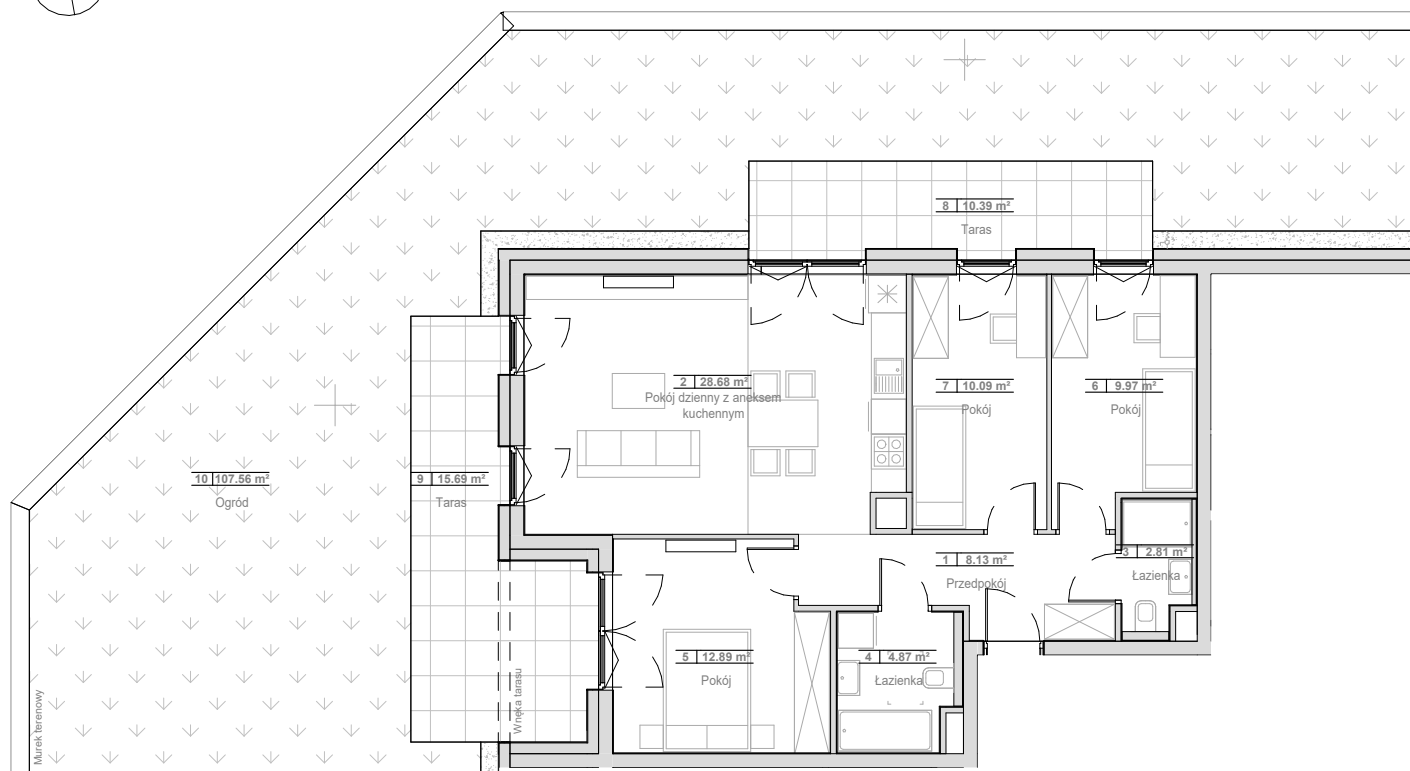

MIESZKANIE 4.00.B03

PARTER

1	Przedpokój	8.13 m ²
2	Pokój dzienny z aneksem kuchennym	28.68 m ²
3	Łazienka	2.81 m ²
4	Łazienka	4.87 m ²
5	Pokój	12.89 m ²
6	Pokój	9.97 m ²
7	Pokój	10.09 m ²
POWIERZCHNIA UŻYTKOWA		77.44 m²
8	Taras	10.39 m ²
9	Taras	15.69 m ²
10	Ogród	107.56 m ²

1. Wymiary pomieszczeń, lokalizację przyborów sanitarnych i inne podano na podstawie projektu budowlanego. W toku budowy mogą wystąpić różnice w stosunku do projektu, wynikające ze specyfiki prac budowlanych.
2. Powierzchnia użytkowa jest obliczona w świetle pionowych przegród w stanie wykończonym, na poziomie podłogi, bez uwzględnienia listew przypodłogowych, progów itp.
3. Powierzchnia lokali oraz pomieszczeń określona jest na podstawie rozporządzenia Ministra Rozwoju w sprawie szczegółowego zakresu i formy projektu budowlanego z dnia 11 września 2020 r. oraz przy uwzględnieniu treści Polskiej Normy PN-ISO 9836:2022-07.