



ZESPÓŁ BUDYNKÓW MIESZKALNYCH WIEŁORODZINNYCH - BUDYNEK E  
Gliwice, ul Generała Władysława Andersa  
nr działki: 2038, 2044 (część), Nowe Miasto

[www.ogrodyandersa.pl](http://www.ogrodyandersa.pl)

e-mail: [bsmkatowice@atal.pl](mailto:bsmkatowice@atal.pl)  
telefon: (+48) 32 353 65 73  
Adres Biura Sprzedaży: ul. Porcelanowa 10, 40-246 Katowice





OGRODY  
ANDERSA

## MIESZKANIE 4.04.E13

PIĘTRO 4

|                              |                                   |                             |
|------------------------------|-----------------------------------|-----------------------------|
| 1                            | Przedpokój                        | 15.38 m <sup>2</sup>        |
| 2                            | Łazienka                          | 4.01 m <sup>2</sup>         |
| 3                            | Pralnia                           | 4.61 m <sup>2</sup>         |
| 4                            | Łazienka                          | 5.28 m <sup>2</sup>         |
| 5                            | Pokój                             | 10.72 m <sup>2</sup>        |
| 6                            | Pokój                             | 11.88 m <sup>2</sup>        |
| 7                            | Pokój                             | 16.72 m <sup>2</sup>        |
| 8                            | Pokój dzienny z aneksem kuchennym | 33.32 m <sup>2</sup>        |
| <b>POWIERZCHNIA UŻYTKOWA</b> |                                   | <b>101.92 m<sup>2</sup></b> |
| 9                            | Taras                             | 4.50 m <sup>2</sup>         |
| 10                           | Taras                             | 15.01 m <sup>2</sup>        |

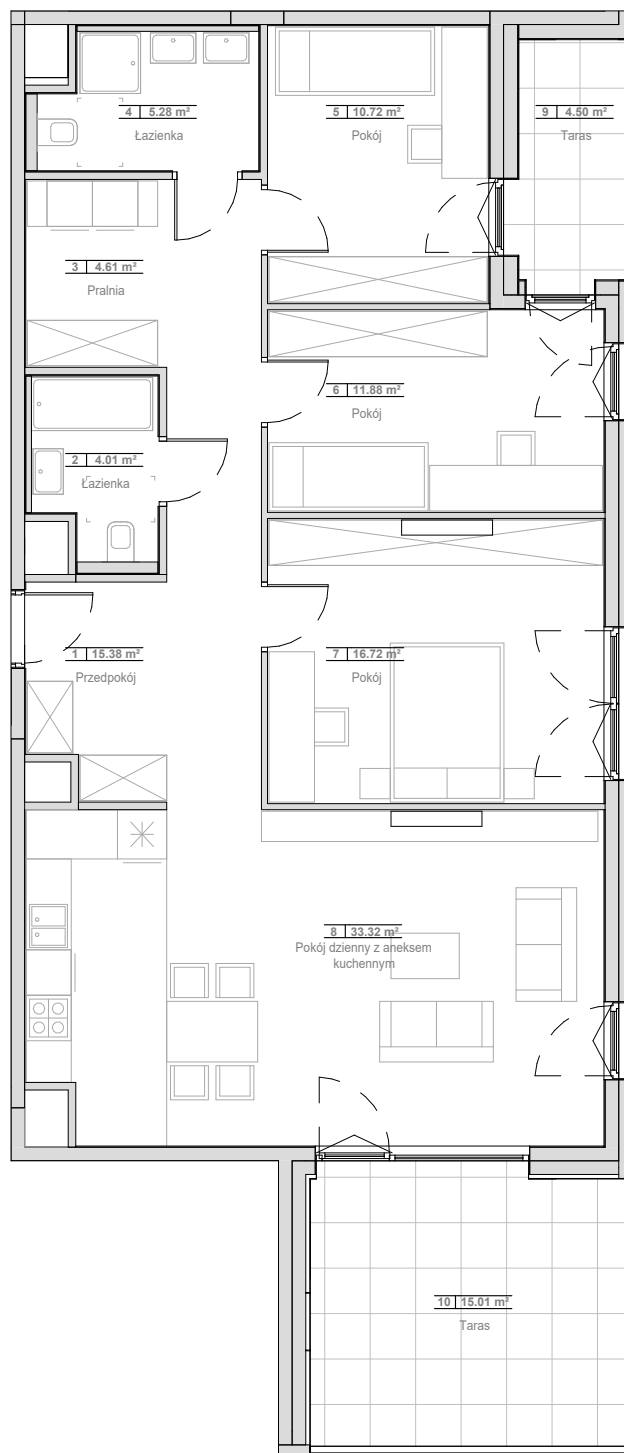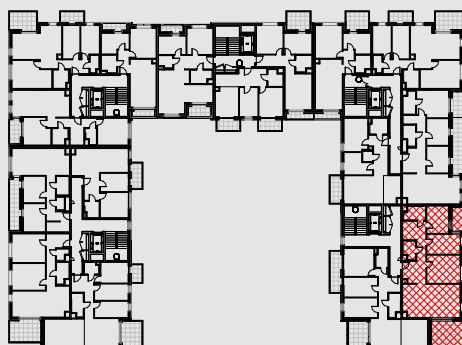

1. Wymiary pomieszczeń, lokalizację przyborów sanitarnych i inne podano na podstawie projektu budowlanego. W toku budowy mogą wystąpić różnice w stosunku do projektu, wynikające ze specyfiki prac budowlanych.
2. Powierzchnia użytkowa jest obliczona w świetle pionowych przegród w stanie wykończonym, na poziomie podłogi, bez uwzględnienia listew przypodłogowych, progów itp.
3. Powierzchnia lokali oraz pomieszczeń określona jest na podstawie rozporządzenia Ministra Rozwoju w sprawie szczegółowego zakresu i formy projektu budowlanego z dnia 11 września 2020 r. oraz przy uwzględnieniu treści Polskiej Normy PN-ISO 9836:2022-07.