





ZESPÓŁ BUDYNKÓW MIESZKALNYCH WIEŁORODZINNYCH - BUDYNEK D
Gliwice, ul Generała Władysława Andersa
nr działki: 2038, 2044 (część), Nowe Miasto

www.ogrodyandersa.pl

e-mail: bsmkatowice@atal.pl
telefon: (+48) 32 353 65 73
Adres Biura Sprzedaży: ul. Porcelanowa 10, 40-246 Katowice



OGRODY
ANDERSA

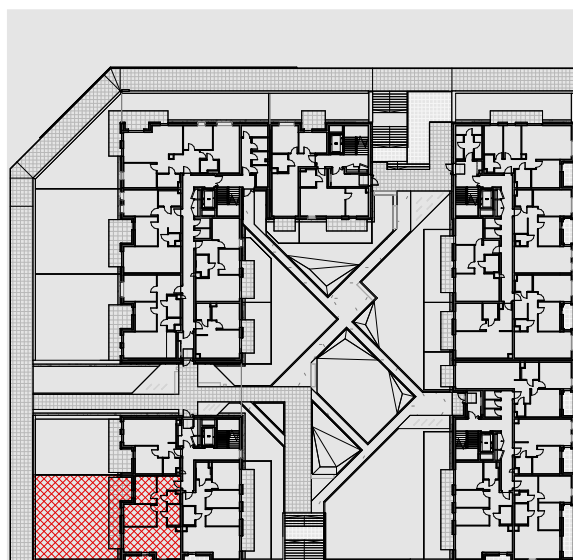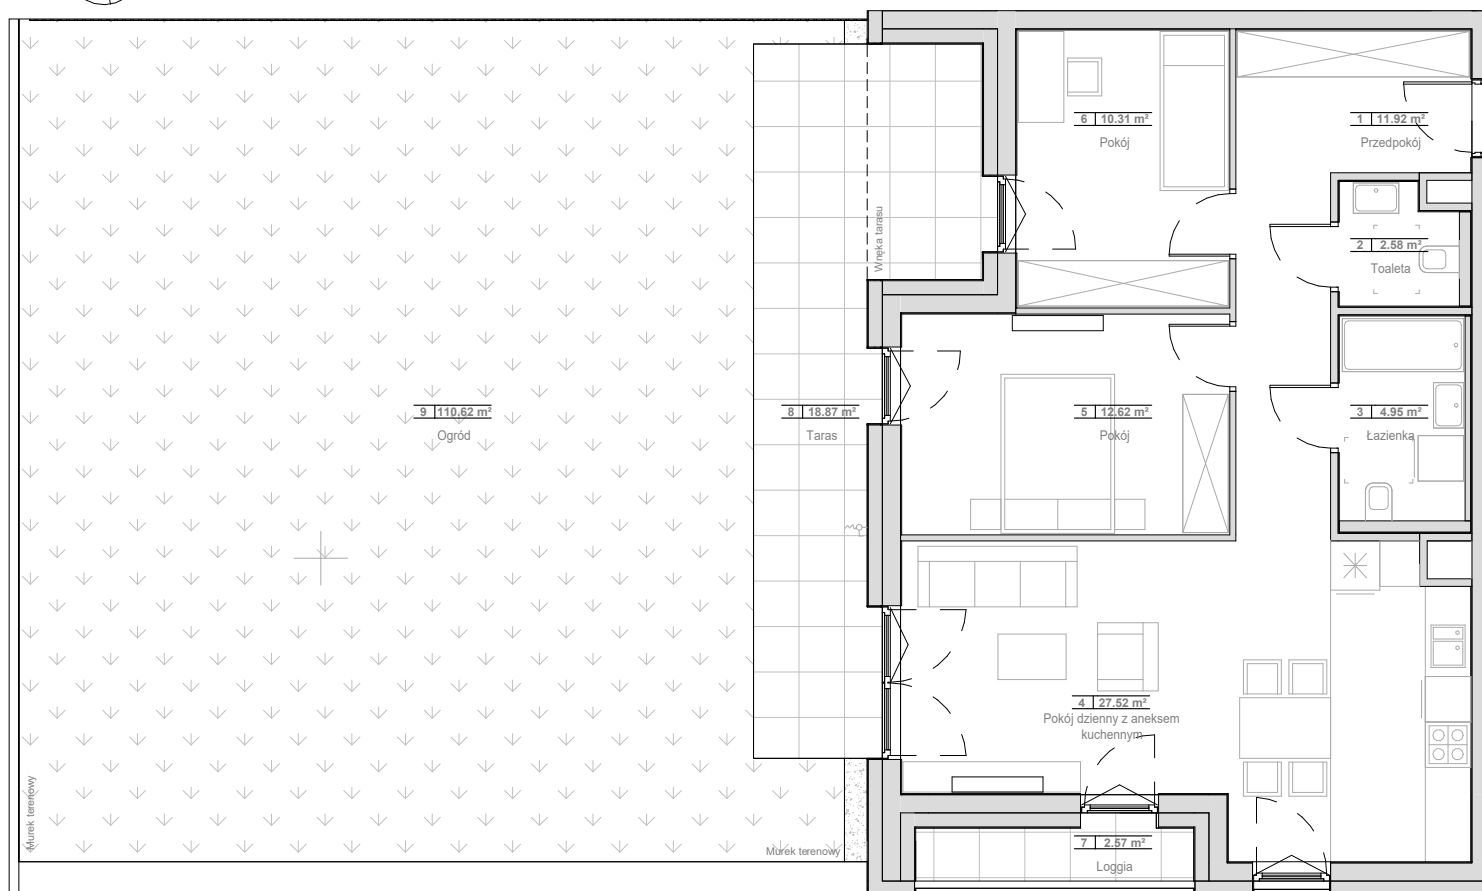

MIESZKANIE 1.00.A02

PARTER

1	Przedpokój	11.92 m ²
2	Toaleta	2.58 m ²
3	Łazienka	4.95 m ²
4	Pokój dzienny z aneksem kuchennym	27.52 m ²
5	Pokój	12.62 m ²
6	Pokój	10.31 m ²
POWIERZCHNIA UŻYTKOWA		69.90 m²
7	Loggia	2.57 m ²
8	Taras	18.87 m ²
9	Ogród	110.62 m ²

- Wymiary pomieszczeń, lokalizację przyrządów sanitarnych i inne podano na podstawie projektu budowlanego. W toku budowy mogą wystąpić różnice w stosunku do projektu, wynikające ze specyfiki prac budowlanych.
- Powierzchnia użytkowa jest obliczona w świetle pionowych przegród w stanie wykończonym, na poziomie podłogi, bez uwzględnienia listew przypodłogowych, progów itp.
- Powierzchnia lokali oraz pomieszczeń określona jest na podstawie rozporządzenia Ministra Rozwoju w sprawie szczegółowego zakresu i formy projektu budowlanego z dnia 11 września 2020 r. oraz przy uwzględnieniu treści Polskiej Normy PN-ISO 9836:2022-07.