



BUDYNEK WIELORODZINNY Z CZĘŚCIĄ USŁUGOWĄ - BUDYNEK 2

Reda, ul. Obwodowa/Bosmańska
dz. nr 850/1, 850/2, 851/8, obr. 01 Reda

www.niebieskibursztyn.pl

e-mail: bsmgdansk@atal.pl


telefon: +48 58 766 74 04

Biuro Sprzedaży:

ul. Długa Grobla 8 lok.9, 80-754 Gdańsk



NIEBIESKI BURSZTYN

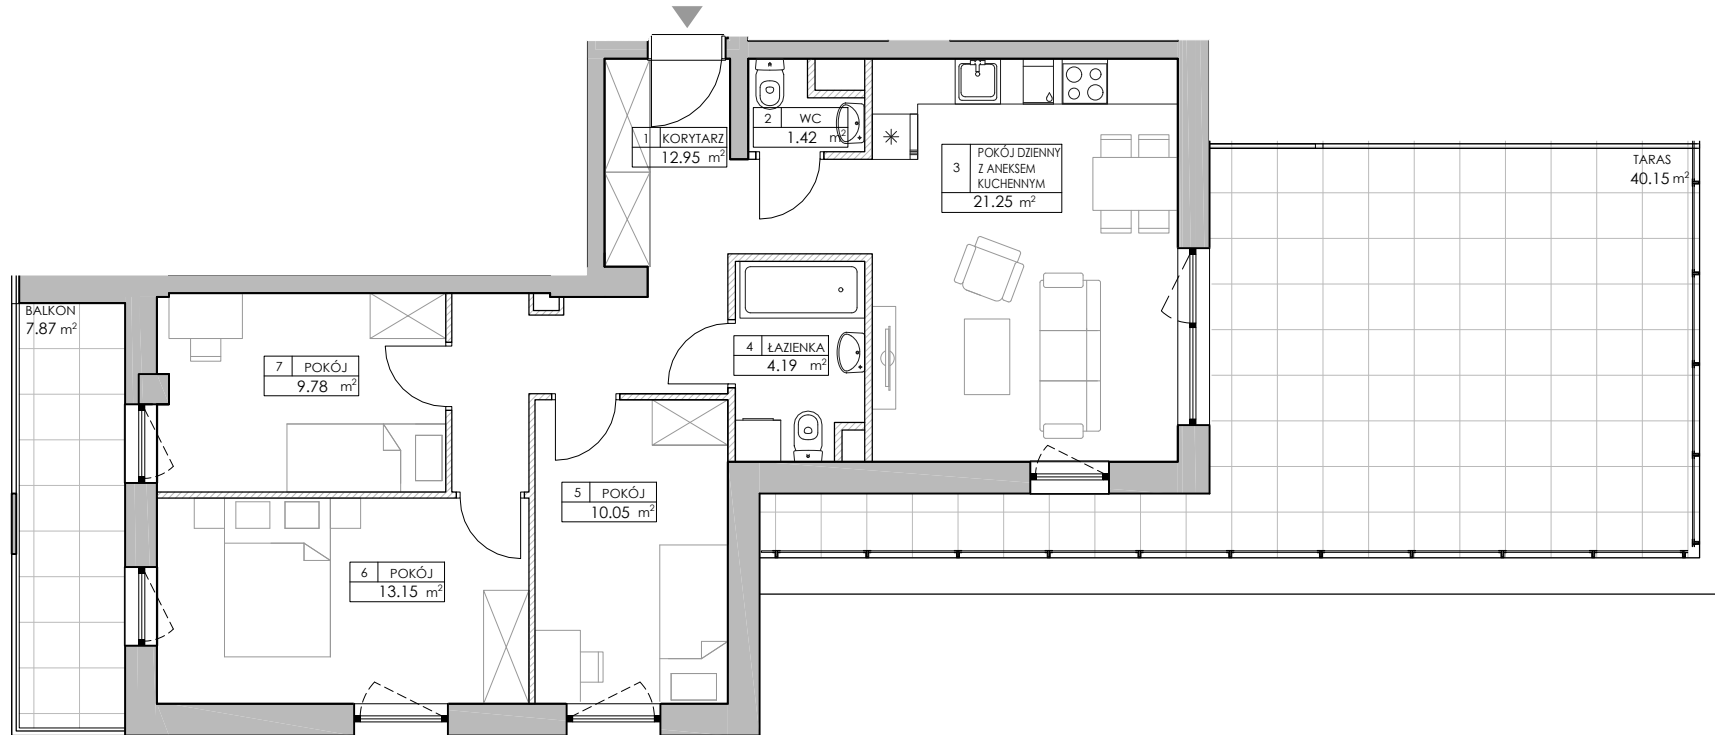


MIESZKANIE A2

PIĘTRO 2

1	korytarz	12,95 m ²
2	wc	1,42 m ²
3	pokój dzienny z aneksem kuchennym	21,25 m ²
4	łazienka	4,19 m ²
5	pokój	10,05 m ²

6	pokój	13,15 m ²
7	pokój	9,78 m ²
POWIERZCHNIA UŻYTKOWA		72,79 m²
8	balkon	7,87 m ²
9	taras	40,15 m ²

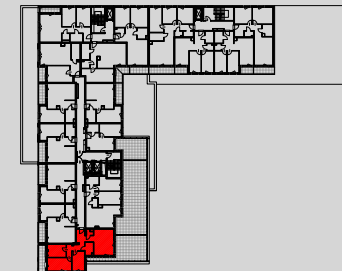

1. Wymiary pomieszczeń, lokalizację przyborów sanitarnych i inne podano na podstawie projektu budowlanego. W trakcie budowy mogą wystąpić różnice w stosunku do stanu wynikającego z projektu, właściwe dla specyfiki prac budowlanych.

2. Powierzchnia jest obliczona w świetle pionowych przegród w stanie wykończonym, przy uwzględnieniu tynków i okładzin o grubości 1,5cm, na poziomie podłogi oraz bez uwzględnienia listew przypodłogowych, progów itp. Wymiary są podane w stanie bez wykończenia.

3. Powierzchnia użytkowa lokali określona jest na podstawie rozporządzenia Ministra Rozwoju w sprawie szczegółowego zakresu i formy projektu budowlanego z dnia 11 września 2020 r. oraz przy uwzględnieniu treści Polskiej Normy PN-ISO 9836:2015.