



BUDYNEK MIESZKALNY WIELORODZINNY Z USŁUGAMI, DWOMA
SEGMENTAMI NADZIEMNYMI ORAZ GARAŻEM PODZIEMNYM

ul. Tabaki, Swarzędz

działki nr: 2164/50, 2164/53, 2164/55, 2164/57, 2165/8, 2166/19;

Swarzędz, obręb 0001

www.atalidea.pl

e-mail: bsmpoznan@atal.pl

telefon: (+48) 609 590 025

ATLAS.A. Biuro Sprzedaży Mieszkań, ul. Chwaliszewo 62/U1

61-105 Poznań



MIESZKANIE: S1.D.0.4

PARTER



1	przedpokój	8,87
2	pokój z aneksem kuchennym	23,91
3	pokój	12,71
4	pokój	10,91
5	łazienka	4,79
6	wc	2,21

POWIERZCHNIA UŻYTKOWA 63,40 m²

7	taras	7,09
8	taras	2,91
9	ogródek	12,46
10	ogródek	17,09

UWAGA:

WIELKOŚĆ OGRÓDKA WEDŁUG KARTY KONDYGNACJI PARTERU

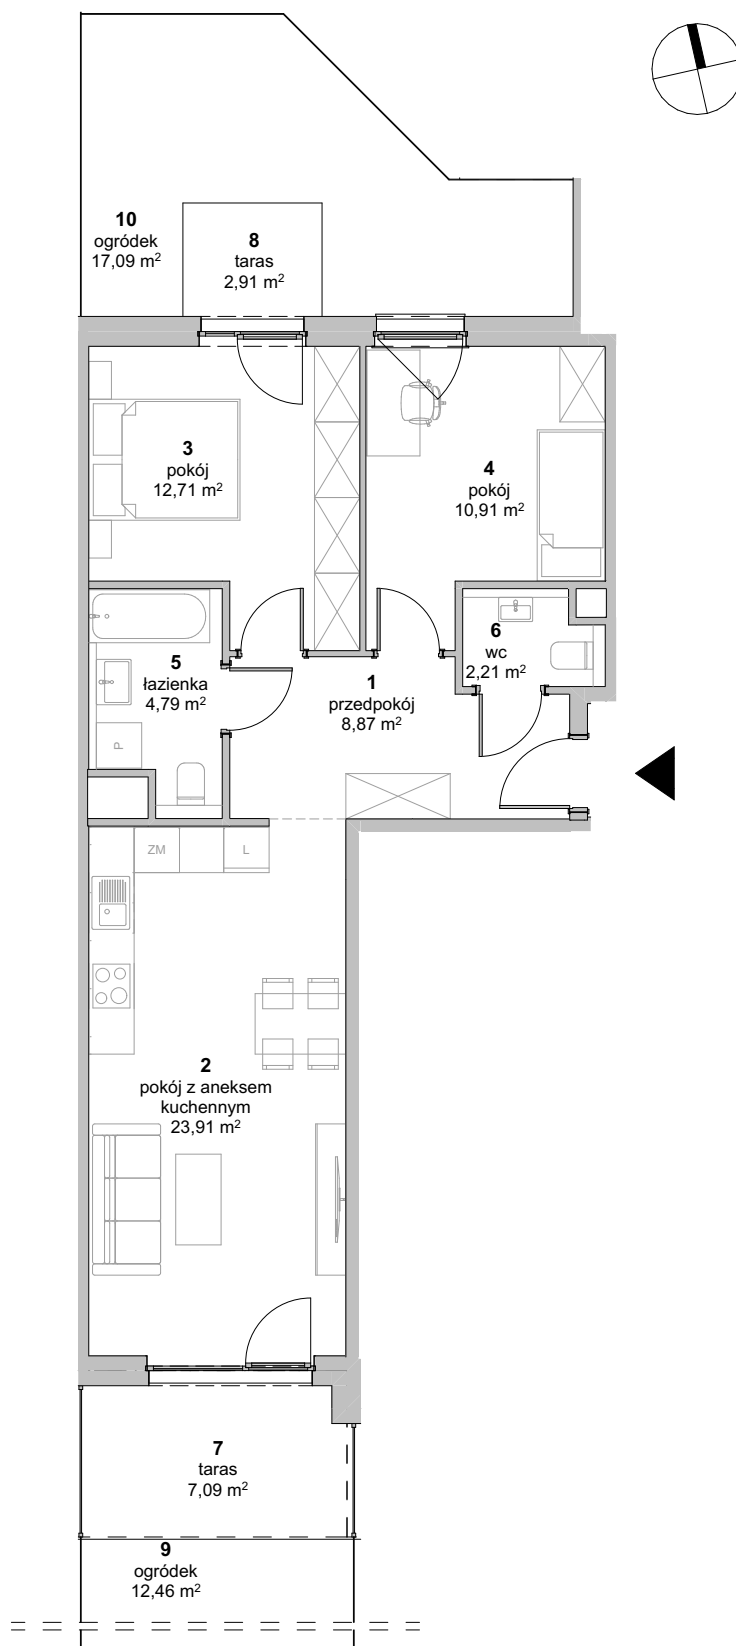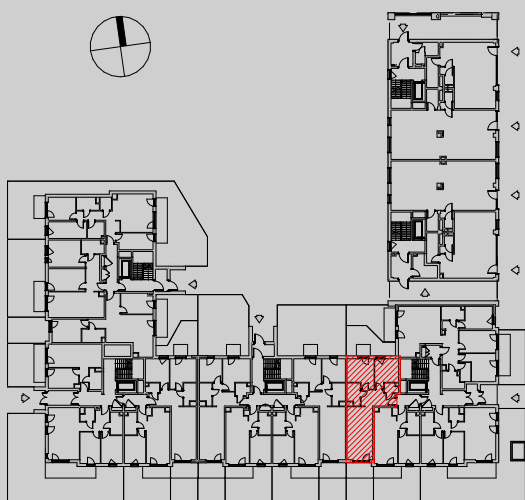

1. Wymiary pomieszczeń, lokalizację przyborów sanitarnych i inne podano na podstawie projektu budowlanego. W trakcie budowy mogą wystąpić różnice w stosunku do stanu wynikającego z projektu, właściwe dla specyfiki prac budowlanych.
2. Powierzchnia jest obliczona w świetle pionowych przegród w stanie wykończonym, przy uwzględnieniu tynków i okładzin o grubości 1,5cm, na poziomie podłogi oraz bez uwzględnienia listew przypodłogowych, progów itp. Wymiary są podane w stanie bez wykończenia.
3. Powierzchnia użytkowa lokali określona jest na podstawie rozporządzenia Ministra Rozwoju w sprawie szczegółowego zakresu i formy projektu budowlanego z dnia 11 września 2020 r. oraz przy uwzględnieniu treści Polskiej Normy PN-ISO 9836:2022-07