



BUDYNEK MIESZKALNY WIELORODZINNY Z USŁUGAMI, DWOMA
SEGMENTAMI NADZIEMNYMI ORAZ GARAŻEM PODZIEMNYM

ul. Tabaki, Swarzędz

działki nr: 2164/50, 2164/53, 2164/55, 2164/57, 2165/8, 2166/19;


Swarzędz, obręb 0001

www.atalidea.pl

e-mail: bsmpozn@atal.pl

telefon: (+48) 609 590 025

ATALS.A. Biuro Sprzedaży Mieszkań, ul. Chwaliszewo 62/U1
61-105 Poznań

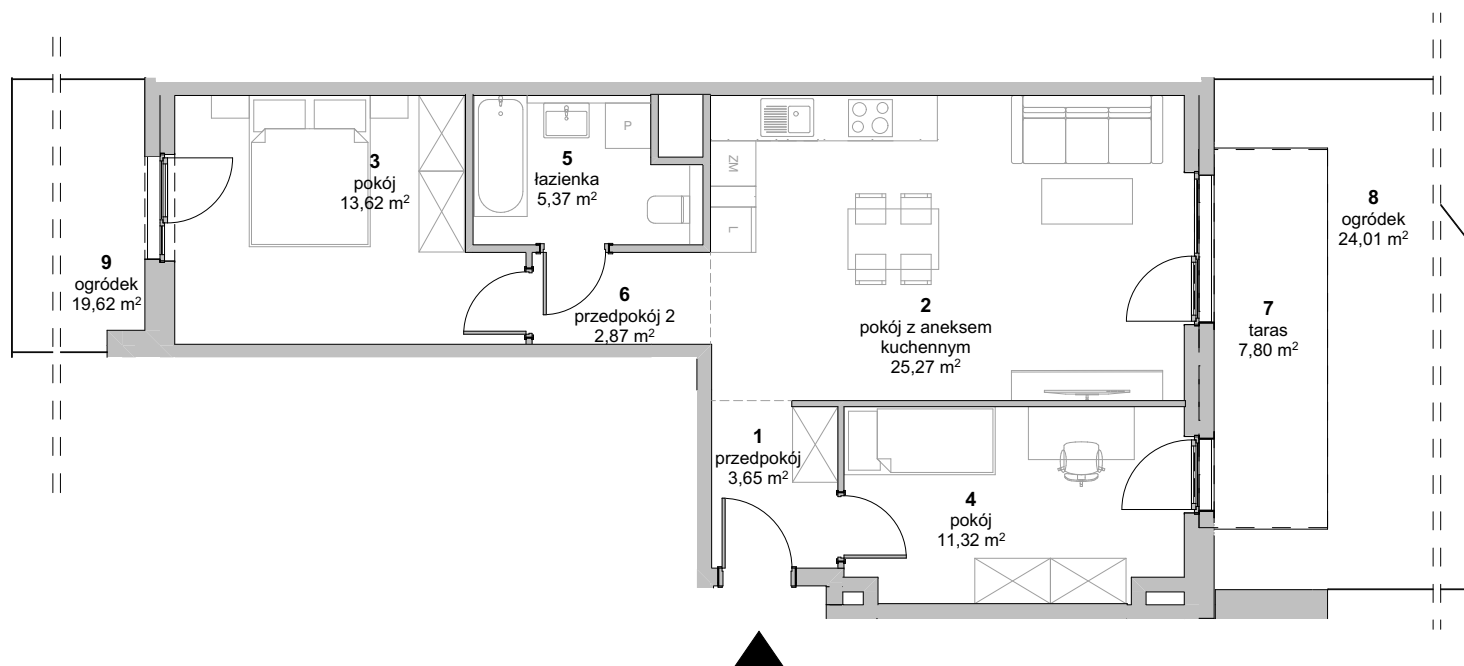

MIESZKANIE: S2.H.0.1

PARTER

1	przedpokój	3,65
2	pokój z aneksem kuchennym	25,27
3	pokój	13,62
4	pokój	11,32
5	łazienka	5,37
6	przedpokój 2	2,87
POWIERZCHNIA UŻYTKOWA		62,10 m²
7	taras	7,80
8	ogródek	24,01
9	ogródek	19,62



UWAGA: WIELKOŚĆ OGRÓDKA WEDŁUG KARTY KONDYGNACJI PARTERU

1. Wymiary pomieszczeń, lokalizację przyborów sanitarnych i inne podano na podstawie projektu budowlanego. W trakcie budowy mogą wystąpić różnice w stosunku do stanu wynikającego z projektu, właściwe dla specyfiki prac budowlanych.
2. Powierzchnia jest obliczona w świetle pionowych przegród w stanie wykończonym, przy uwzględnieniu tynków i okładzin o grubości 1,5cm, na poziomie podłogi oraz bez uwzględnienia listew przypodłogowych, progów itp. Wymiary są podane w stanie bez wykończenia.
3. Powierzchnia użytkowa lokali określona jest na podstawie rozporządzenia Ministra Rozwoju w sprawie szczegółowego zakresu i formy projektu budowlanego z dnia 11 września 2020 r. oraz przy uwzględnieniu treści Polskiej Normy PN-ISO 9836:2022-07