



BUDYNEK MIESZKALNY WIELORODZINNY Z USŁUGAMI, DWOMA SEGMENTAMI NADZIEMNYMI ORAZ GARAŻEM PODZIEMNYM

ul. Tabaki, Swarzędz

działki nr: 2164/50, 2164/53, 2164/55, 2164/57, 2165/8, 2166/19;


Swarzędz, obręb 0001

www.atalidea.pl

e-mail: bsmpozn@atal.pl

telefon: (+48) 609 590 025

ATAL S.A. Biuro Sprzedaży Mieszkań, ul. Chwaliszewo 62/U1
61-105 Poznań

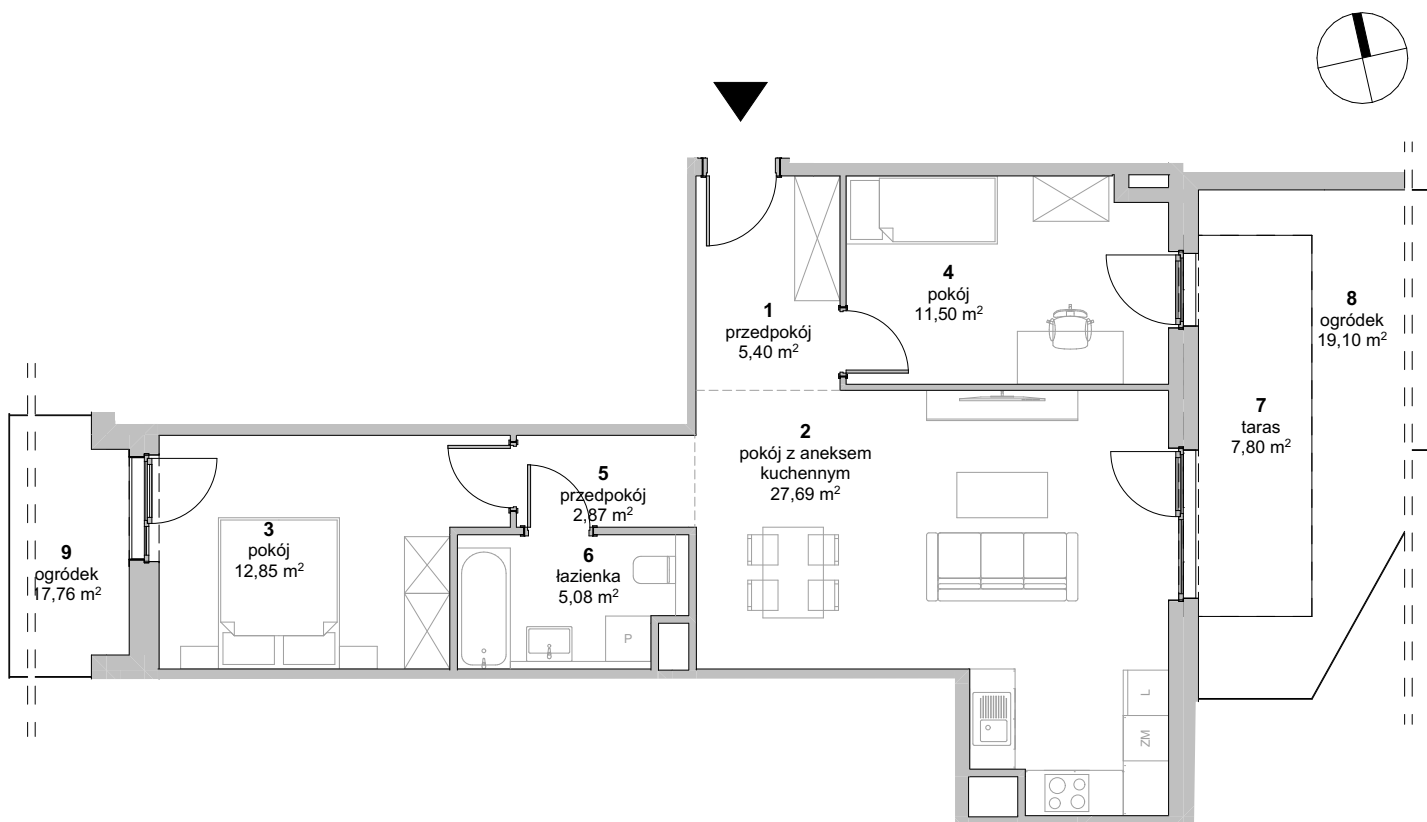


MIESZKANIE: S1.A.0.1

PARTER

1	przedpokój	5,40
2	pokój z aneksem kuchennym	27,69
3	pokój	12,85
4	pokój	11,50
5	przedpokój	2,87
6	łazienka	5,08
POWIERZCHNIA UŻYTKOWA		65,39 m²
7	taras	7,80
8	ogródek	19,10
9	ogródek	17,76

UWAGA: WIELKOŚĆ OGRÓDKA WEDŁUG KARTY KONDYGNACJI PARTERU

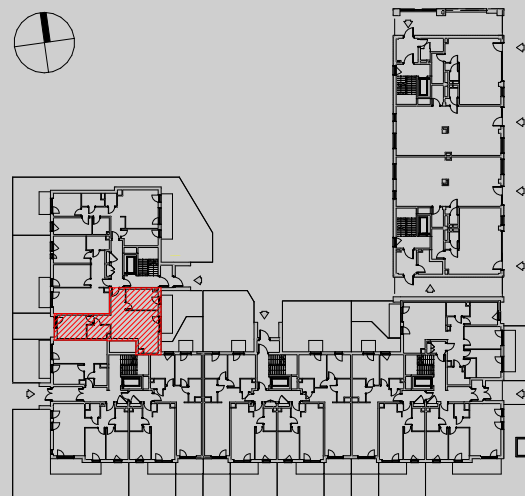

1. Wymiary pomieszczeń, lokalizację przyborów sanitarnych i inne podano na podstawie projektu budowlanego. W trakcie budowy mogą wystąpić różnice w stosunku do stanu wynikającego z projektu, właściwe dla specyfiki prac budowlanych.

2. Powierzchnia jest obliczona w świetle pionowych przegród w stanie wykończonym, przy uwzględnieniu tynków i okładzin o grubości 1,5cm, na poziomie podłogi oraz bez uwzględnienia listew przypodłogowych, progów itp. Wymiary są podane w stanie bez wykończenia.

3. Powierzchnia użytkowa lokali określona jest na podstawie rozporządzenia Ministra Rozwoju w sprawie szczegółowego zakresu i formy projektu budowlanego z dnia 11 września 2020 r. oraz przy uwzględnieniu treści Polskiej Normy PN-ISO 9836:2022-07