



BUDYNEK MIESZKALNY WIELORODZINNY Z USŁUGAMI, DWOMA
SEGMENTAMI NADZIEMNYMI ORAZ GARAŻEM PODZIEMNYM

ul. Tabaki, Swarzędz


działki nr: 2164/50, 2164/53, 2164/55, 2164/57, 2165/8, 2166/19;
Swarzędz, obręb 0001

www.atalidea.pl

e-mail: bsmpoznan@atal.pl

telefon: (+48) 609 590 025

ATALS.A. Biuro Sprzedaży Mieszkań, ul. Chwaliszewo 62/U1
61-105 Poznań

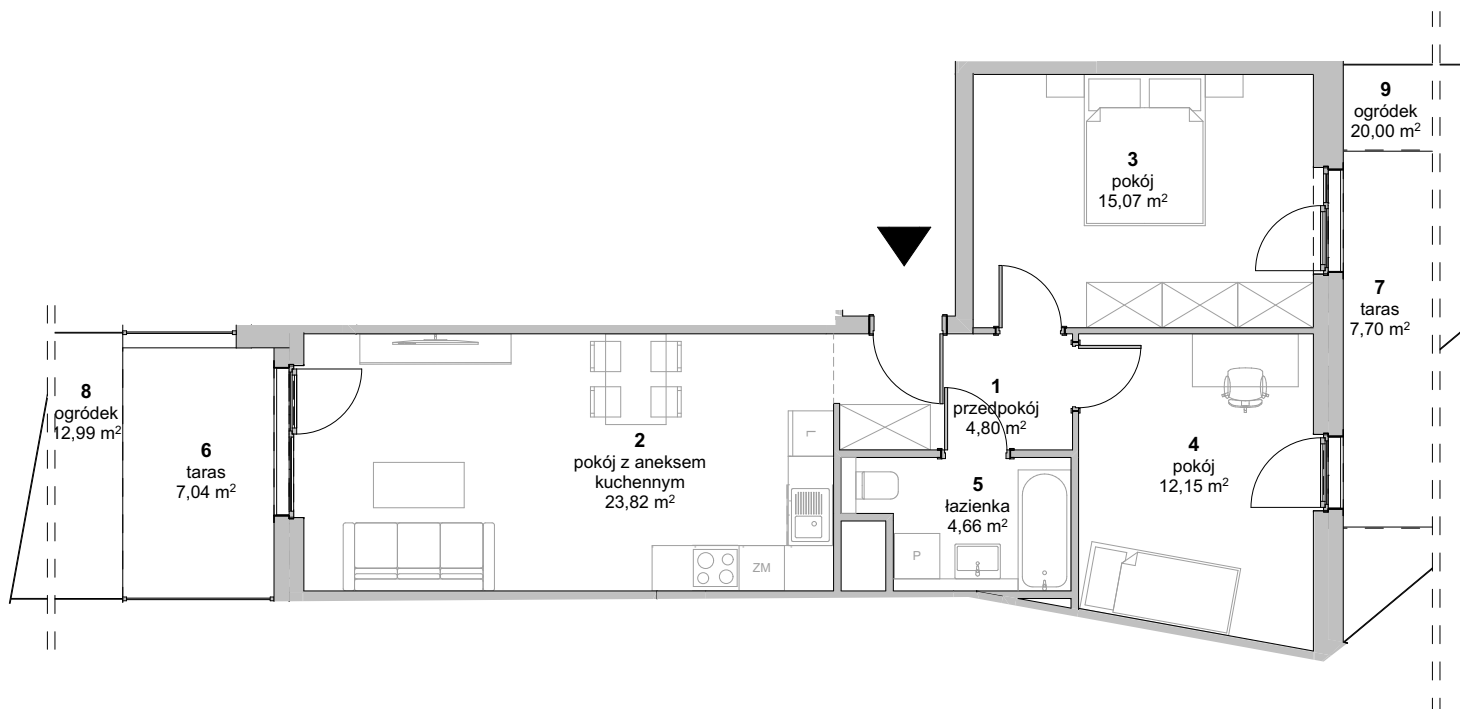

MIESZKANIE: S2.H.0.3

PARTER

1	przedpokój	4,80
2	pokój z aneksem kuchennym	23,82
3	pokój	15,07
4	pokój	12,15
5	łazienka	4,66

POWIERZCHNIA UŻYTKOWA 60,50 m²

6	taras	7,04
7	taras	7,70
8	ogródek	12,99
9	ogródek	20,00



UWAGA: WIELKOŚĆ OGRÓDKA WEDŁUG KARTY KONDYGNACJI PARTERU

- Wymiary pomieszczeń, lokalizację przyborów sanitarnych i inne podano na podstawie projektu budowlanego. W trakcie budowy mogą wystąpić różnice w stosunku do stanu wynikającego z projektu, właściwe dla specyfiki prac budowlanych.
- Powierzchnia jest obliczona w świetle pionowych przegród w stanie wykończonym, przy uwzględnieniu tynków i okładzin o grubości 1,5cm, na poziomie podłogi oraz bez uwzględnienia listew przypodłogowych, progów itp. Wymiary są podane w stanie bez wykończenia.
- Powierzchnia użytkowa lokali określona jest na podstawie rozporządzenia Ministra Rozwoju w sprawie szczegółowego zakresu i formy projektu budowlanego z dnia 11 września 2020 r. oraz przy uwzględnieniu treści Polskiej Normy PN-ISO 9836:2022-07