



## ZESPÓŁ DWÓCH BUDYNKÓW MIESZKALNYCH WIELORODZINNYCH FRANCUSKA PARK VII

ul. Szybowcowa, Katowice  
dz. nr 18/1, 8/20




[www.francuskapark.pl](http://www.francuskapark.pl)

e-mail: [bsmkatowice@atal.pl](mailto:bsmkatowice@atal.pl)


telefon: (+48) 32 353 65 73

ATAL S.A. Biuro Sprzedaży Mieszkań, ul. Francuska 102, Katowice

  
**FRANCUSKA  
PARK**

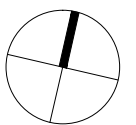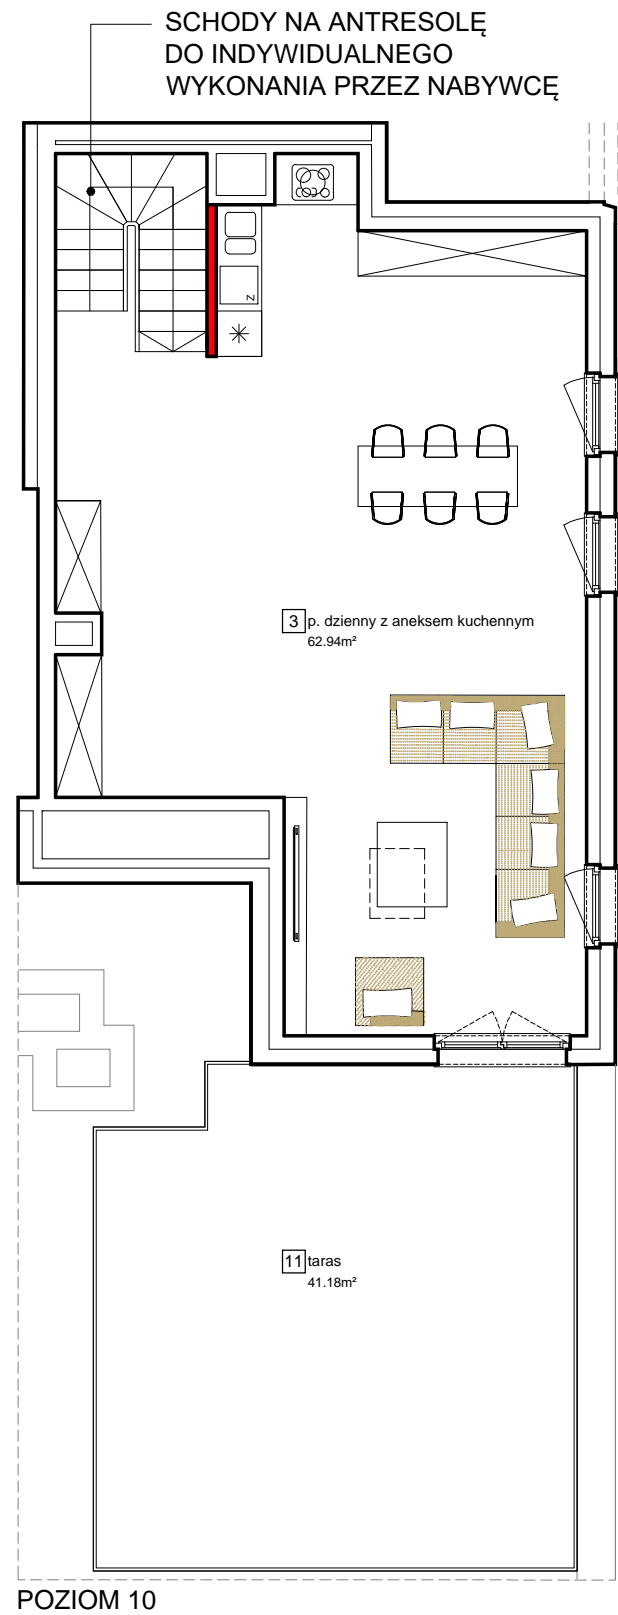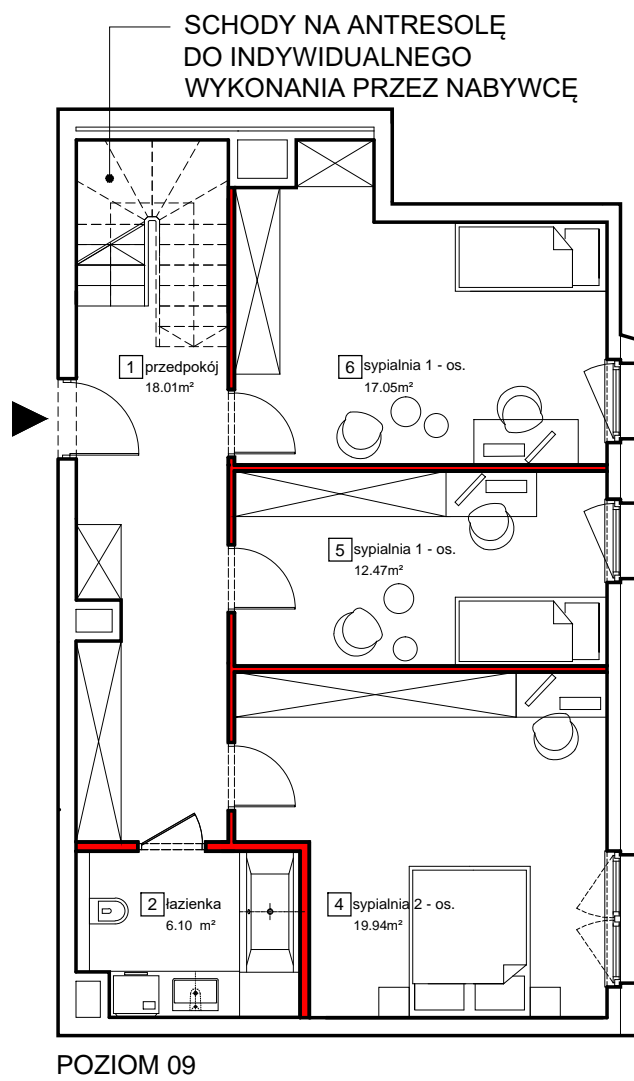

### MIESZKANIE B1/56B POZIOM 09 Z ANTRESOLĄ

01	przedpokój	18.01 m <sup>2</sup>
02	łazienka	6.10 m <sup>2</sup>
03	p. dzienny z aneksem kuchennym	62.94 m <sup>2</sup>
04	sypialnia 2 - os.	19.94 m <sup>2</sup>
05	sypialnia 1 - os.	12.47 m <sup>2</sup>
06	sypialnia 1 - os.	17.05 m <sup>2</sup>
	pow. ścian działowych możliwych do demontażu/wyburzenia	3.08 m <sup>2</sup>
<b>MAKSYMALNA POWIERZCHNIA UŻYTKOWA</b>		<b>139.59 m<sup>2</sup></b>
11	taras	41.18 m <sup>2</sup>

