



BUDYNEK WIELORODZINNY

ul. Smugowa 10/12 Łódź

nr.dz. 140/6

www.modernhelenow.pl

e-mail: bsmlodz@atal.pl

telefon: (+48) 42 632 23 43; (+48) 42 632 90 57




ATAL S.A. Biuro Sprzedaży Mieszkań, 91-002 Łódź ul. Drewnowska 43a lok. LB1



MIESZKANIE M1.0.02

PARTER

| | | |
|-----------------------|-----------------------------------|----------------------------|
| 1 | przedpokój | 9,68 m ² |
| 2 | pokój dzienny z aneksem kuchennym | 25,38 m ² |
| 3 | łazienka | 4,37 m ² |
| 4 | łazienka | 5,37 m ² |
| 5 | sypialnia | 15,77 m ² |
| 6 | sypialnia | 12,28 m ² |
| POWIERZCHNIA UŻYTKOWA | | 72,85 m² |
| 7 | taras | 14,24 m ² |
| 8 | ogródek | 30,09 m ² |

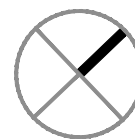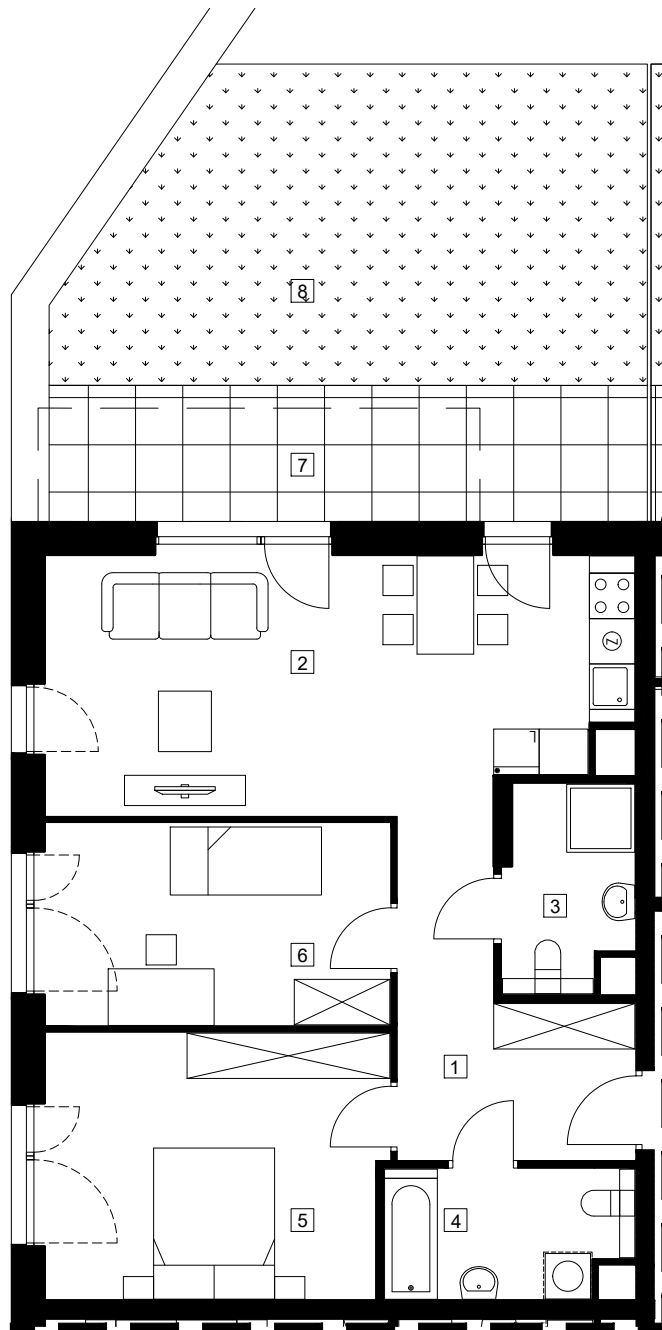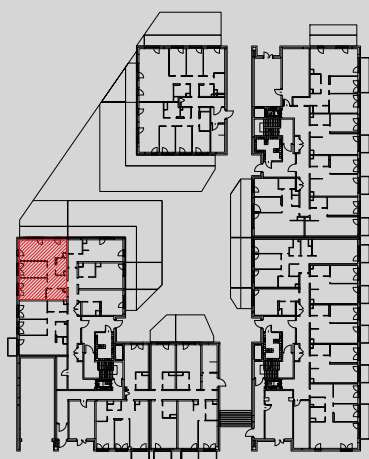

SKALA 1:100

1. Wymiary pomieszczeń, lokalizację przyborów sanitarnych i inne podano na podstawie projektu budowlanego. W toku budowy mogą wystąpić różnice w stosunku do projektu, wynikające ze specyfiki prac budowlanych.

2. Powierzchnia użytkowa jest obliczona w świetle pionowych przegród w stanie wykończonym, na poziomie podłogi, bez uwzględnienia listew przypodłogowych, progów itp.

3. Powierzchnia lokali oraz pomieszczeń określona jest na podstawie rozporządzenia Ministra Rozwoju w sprawie szczegółowego zakresu i formy projektu budowlanego z dnia 11 września 2020 r. oraz przy uwzględnieniu treści Polskiej Normy PN-ISO 9836:2022-07