



BUDYNEK WIELORODZINNY

ul. Smugowa 10/12 Łódź



nr.dz. 140/6

www.modernhelenow.pl

e-mail: bsmlodz@atal.pl

telefon: (+48) 42 632 23 43; (+48) 42 632 90 57

ATAL S.A. Biuro Sprzedaży Mieszkań, 91-002 Łódź ul. Drewnowska 43a lok. LB1

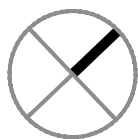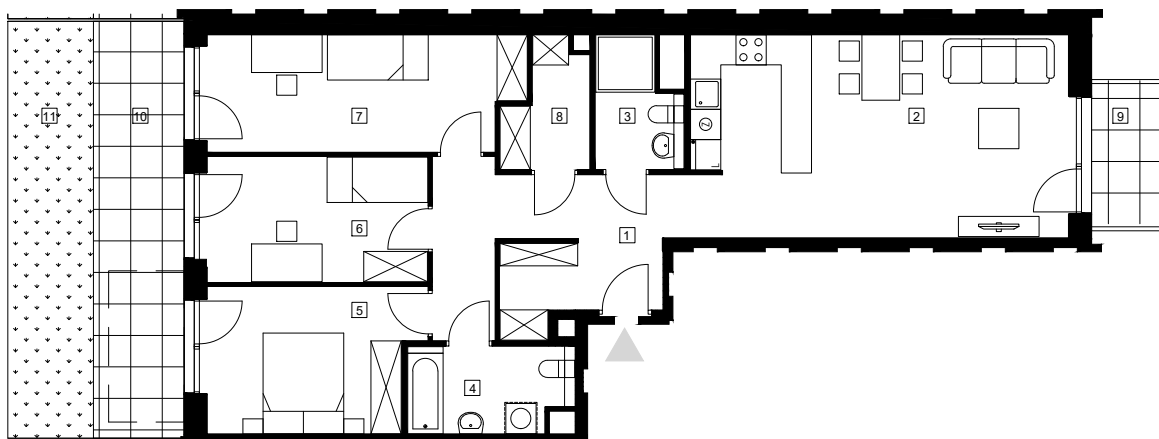


SKALA 1:150

MIESZKANIE M2.0.79

PARTER

1	przedpokój	15,31 m ²
2	pokój dzienny z aneksem kuchennym	29,42 m ²
3	łazienka	3,97 m ²
4	łazienka	5,40 m ²
5	sypialnia	11,87 m ²
6	sypialnia	10,96 m ²
7	sypialnia	14,21 m ²
8	garderoba	3,78 m ²
POWIERZCHNIA UŻYTKOWA		94,92 m²
9	balkon	4,03 m ²
10	taras	14,89 m ²
11	ogródek	14,06 m ²

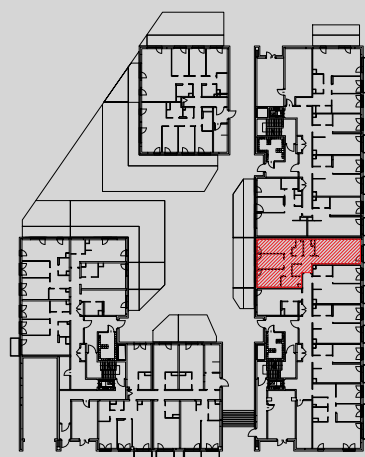

1. Wymiary pomieszczeń, lokalizację przyborów sanitarnych i inne podano na podstawie projektu budowlanego. W toku budowy mogą wystąpić różnice w stosunku do projektu, wynikające ze specyfiki prac budowlanych.

2. Powierzchnia użytkowa jest obliczona w świetle pionowych przegród w stanie wykończonym, na poziomie podłogi, bez uwzględnienia listew przypodłogowych, progów itp.

3. Powierzchnia lokali oraz pomieszczeń określona jest na podstawie rozporządzenia Ministra Rozwoju w sprawie szczegółowego zakresu i formy projektu budowlanego z dnia 11 września 2020 r. oraz przy uwzględnieniu treści Polskiej Normy PN-ISO 9836:2022-07