



BUDYNEK WIELORODZINNY

ul. Smugowa 10/12 Łódź

nr.dz. 140/6

www.modernhelenow.pl

e-mail: bsmlodz@atal.pl

telefon: (+48) 42 632 23 43; (+48) 42 632 90 57

ATAL S.A. Biuro Sprzedaży Mieszkań, 91-002 Łódź ul. Drewnowska 43a lok. LB1






Karta lokalu po obmiarze geodezyjnym.

MIESZKANIE 15

PIĘTRO +1

1	przedpokój	12,06 m ²
2	pokój dzienny z aneksem kuchennym	22,57 m ²
3	łazienka	5,05 m ²
4	toaleta	2,08 m ²
5	sypialnia	13,58 m ²
6	sypialnia	9,85 m ²
7	sypialnia	10,66 m ²
8	sypialnia	10,72 m ²
9	garderoba	3,58 m ²
POWIERZCHNIA UŻYTKOWA		90,15 m²
10	balkon	8,16 m ²

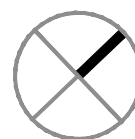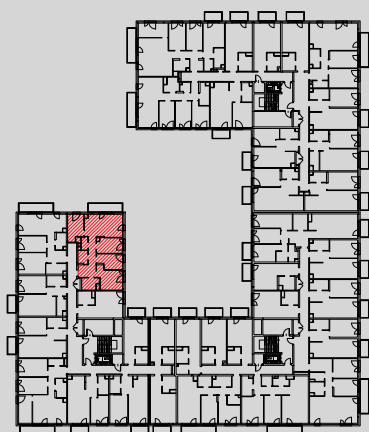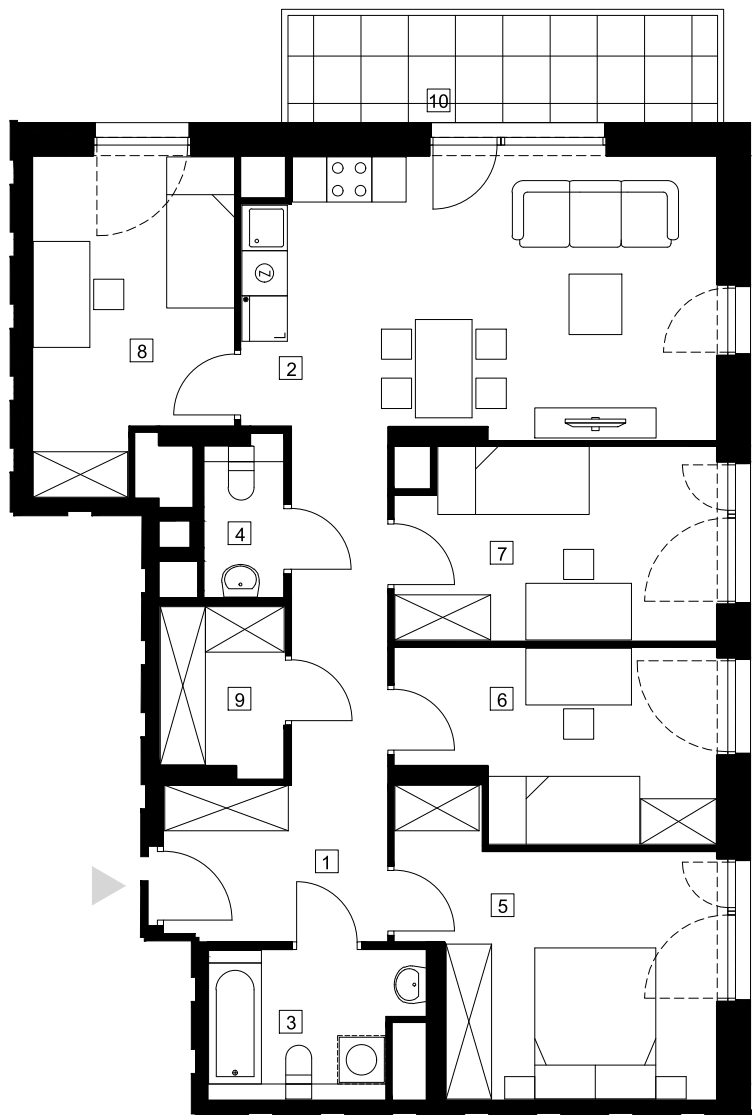

SKALA 1:100

1. Wymiary pomieszczeń, lokalizację przyborów sanitarnych i inne podano na podstawie projektu budowlanego. W toku budowy mogą wystąpić różnice w stosunku do projektu, wynikające ze specyfiki prac budowlanych.
2. Powierzchnia użytkowa jest obliczona w świetle pionowych przegród w stanie wykończonym, na poziomie podłogi, bez uwzględnienia listew przypodłogowych, progów itp.
3. Powierzchnia lokali oraz pomieszczeń określona jest na podstawie rozporządzenia Ministra Rozwoju w sprawie szczegółowego zakresu i formy projektu budowlanego z dnia 11 września 2020 r. oraz przy uwzględnieniu treści Polskiej Normy PN-ISO 9836:2022-07