



BUDYNEK WIELORODZINNY

ul. Smugowa 10/12 Łódź


nr.dz. 140/6

www.modernhelenow.pl

e-mail: bsmlodz@atal.pl

telefon: (+48) 42 632 23 43; (+48) 42 632 90 57


ATAL S.A. Biuro Sprzedaży Mieszkań, 91-002 Łódź ul. Drewnowska 43a lok. LB1

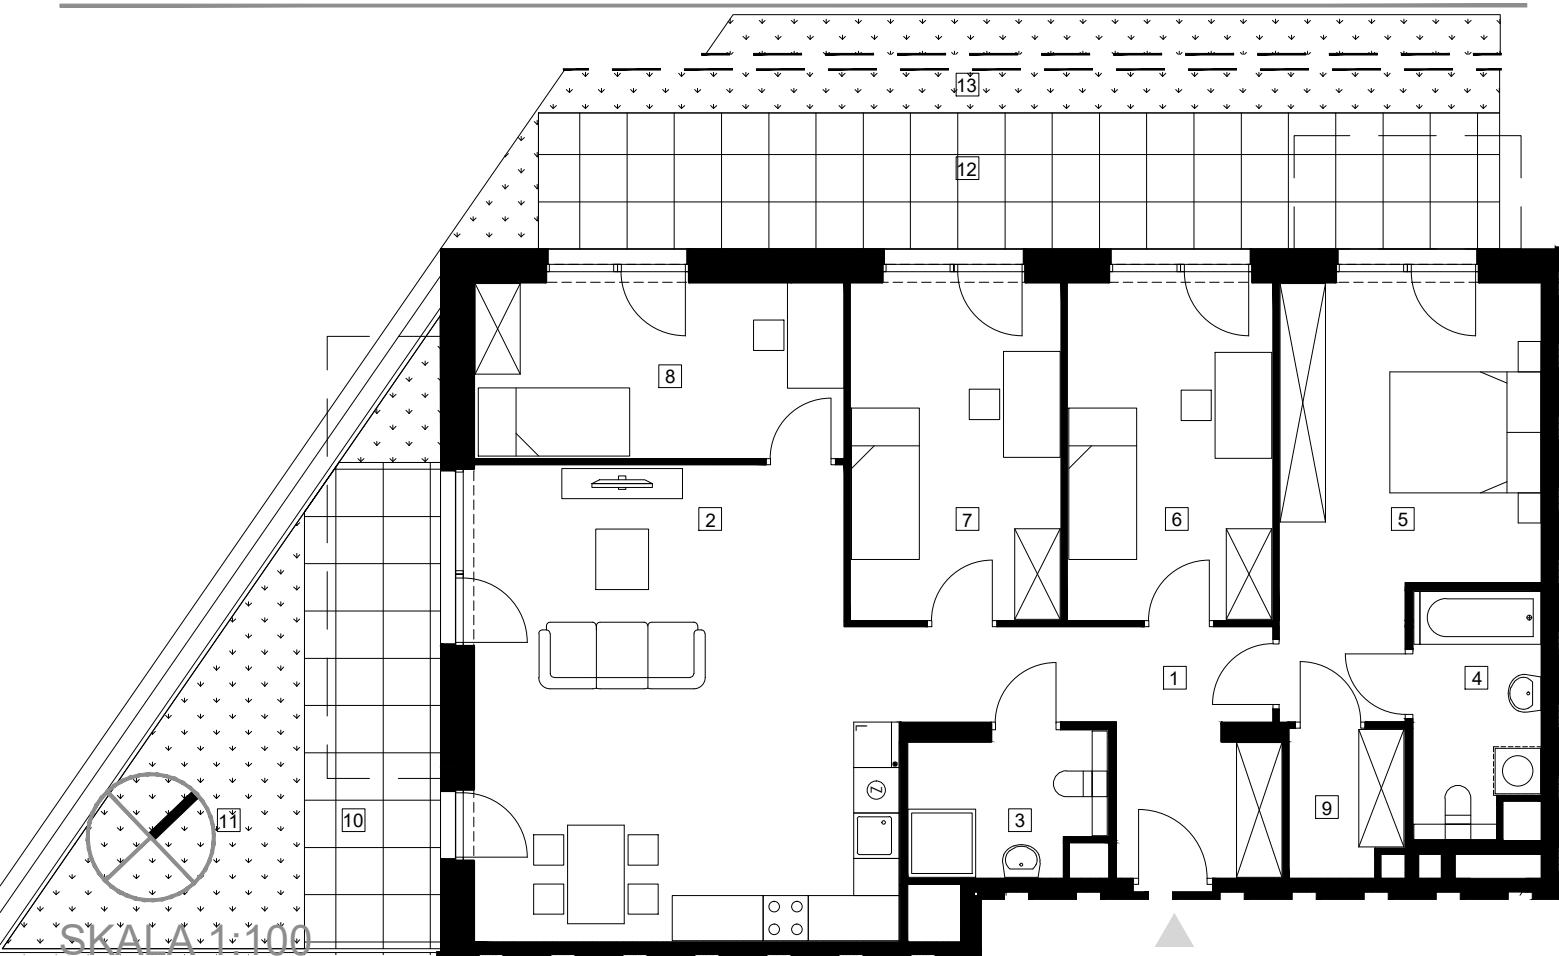

MIESZKANIE M3.0.156

PARTER

1	przedpokój	10,55 m ²
2	pokój dzienny z aneksem kuchennym	33,76 m ²
3	łazienka	4,62 m ²
4	łazienka	5,15 m ²
5	sypialnia	16,79 m ²
6	sypialnia	12,12 m ²
7	sypialnia	12,43 m ²
8	sypialnia	11,31 m ²
9	garderoba	2,87 m ²
POWIERZCHNIA UŻYTKOWA		109,60 m²
10	taras	11,45 m ²
11	ogródek	12,85 m ²
12	taras	22,88 m ²
13	ogródek	44,53 m ²

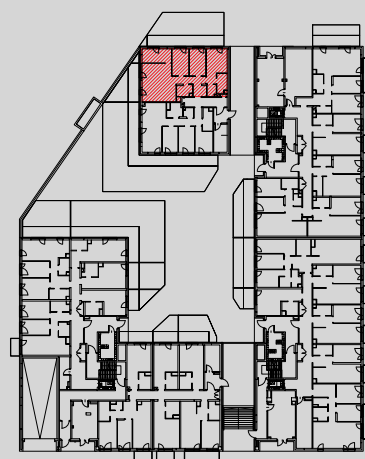

1. Wymiary pomieszczeń, lokalizację przyborów sanitarnych i inne podano na podstawie projektu budowlanego. W toku budowy mogą wystąpić różnice w stosunku do projektu, wynikające ze specyfiki prac budowlanych.

2. Powierzchnia użytkowa jest obliczona w świetle pionowych przegród w stanie wykończonym, na poziomie podłogi, bez uwzględnienia listew przypodłogowych, progów itp.

3. Powierzchnia lokali oraz pomieszczeń określona jest na podstawie rozporządzenia Ministra Rozwoju w sprawie szczegółowego zakresu i formy projektu budowlanego z dnia 11 września 2020 r. oraz przy uwzględnieniu treści Polskiej Normy PN-ISO 9836:2022-07