

**BUDYNEK WIELORODZINNY**

ul. Smugowa 10/12 Łódź

nr.dz. 140/6

www.modernhelenow.pl

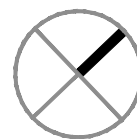
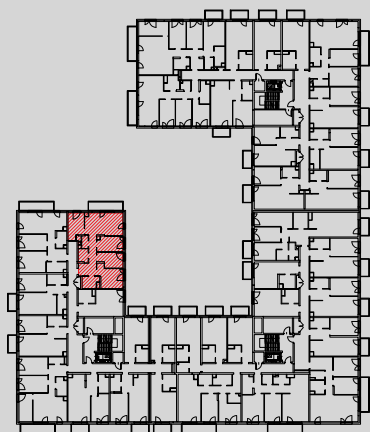
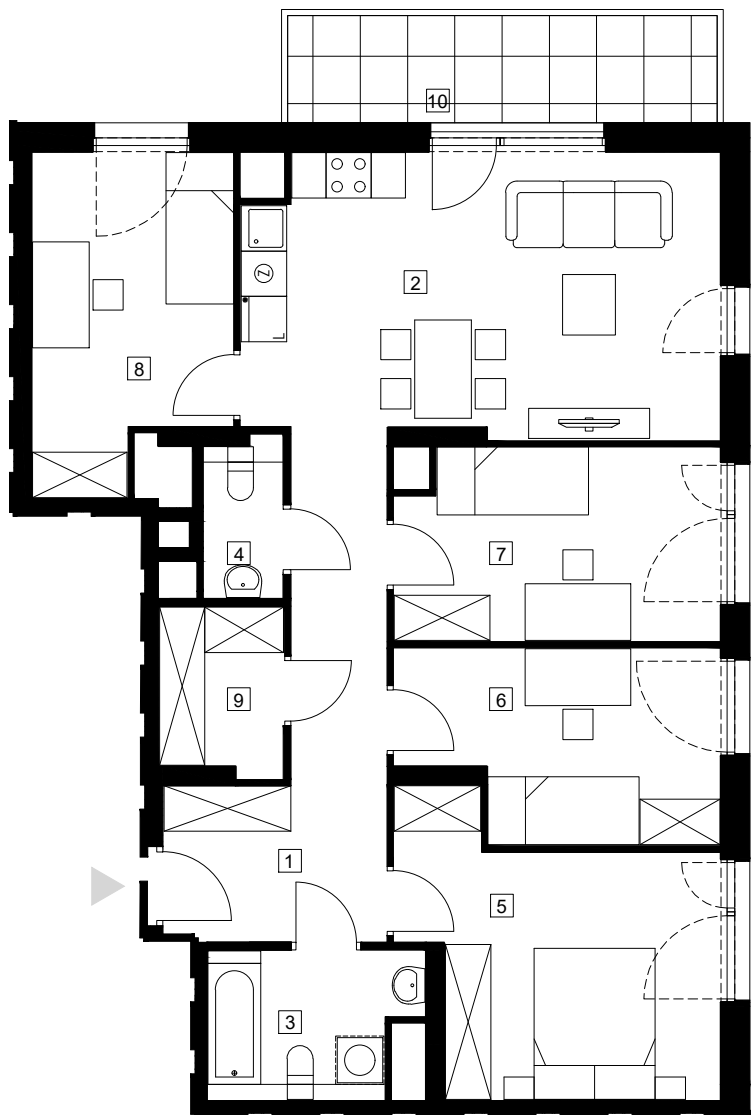
e-mail: bsmłodz@atal.pl

telefon: (+48) 42 632 23 43; (+48) 42 632 90 57

ATAL S.A. Biuro Sprzedaży Mieszkań, 91-002 Łódź ul. Drewnowska 43a lok. LB1

**MIESZKANIE M1.5.59****PIĘTRO +5**

1	przedpokój	12,16m ²
2	pokój dzienny z aneksem kuchennym	23,09 m ²
3	łazienka	5,04 m ²
4	toaleta	2,11 m ²
5	sypialnia	13,74 m ²
6	sypialnia	9,99 m ²
7	sypialnia	10,76 m ²
8	sypialnia	10,84 m ²
9	garderoba	3,60 m ²
POWIERZCHNIA UŻYTKOWA		91,33 m²
10	balkon	8,07 m ²

**SKALA 1:100**

1. Wymiary pomieszczeń, lokalizację przyborów sanitarnych i inne podano na podstawie projektu budowlanego. W toku budowy mogą wystąpić różnice w stosunku do projektu, wynikające ze specyfiki prac budowlanych.

2. Powierzchnia użytkowa jest obliczona w świetle pionowych przegród w stanie wykończonym, na poziomie podłogi, bez uwzględnienia listew przypodłogowych, progów itp.

3. Powierzchnia lokali oraz pomieszczeń określona jest na podstawie rozporządzenia Ministra Rozwoju w sprawie szczegółowego zakresu i formy projektu budowlanego z dnia 11 września 2020 r. oraz przy uwzględnieniu treści Polskiej Normy PN-ISO 9836:2022-07