


SKALA: 1:100

SZKIC ORIENTACYJNY

RZUT KONDYGNACJI 1



SKALA: 1:1000

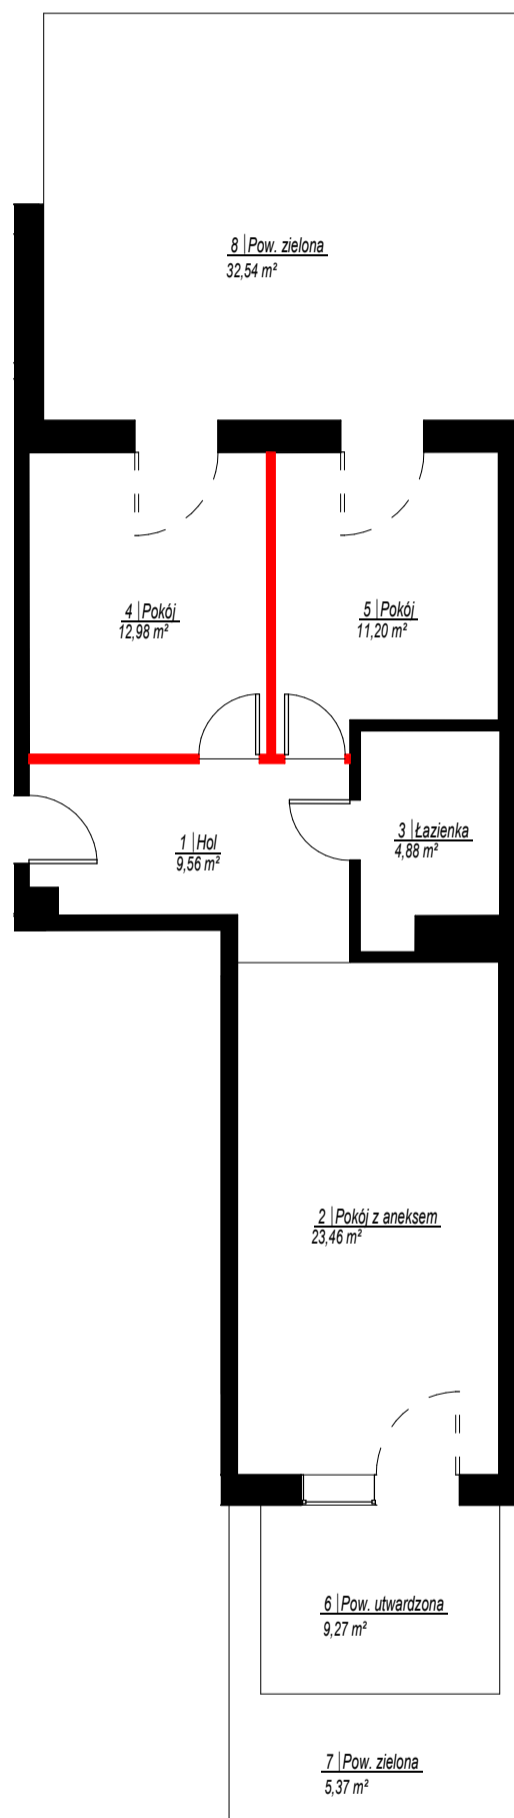

NR	NAZWA POMIESZCZENIA	POW. [m ²]
Lokal mieszkalny		
1	Hol	9,56
2	Pokój z aneksem	23,46
3	Łazienka	4,88
4	Pokój	12,98
5	Pokój	11,20
Suma powierzchni:		62,08
6	Pow. utwardzona	9,27 m²
7	Pow. zielona	5,37 m²
8	Pow. zielona	32,54 m²