



SKALA: 1:100

SZKIC ORIENTACYJNY

RZUT KONDYGNACJI 1

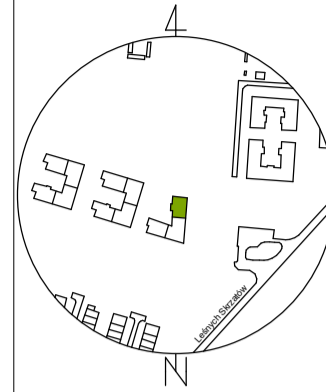

SKALA: 1:1000

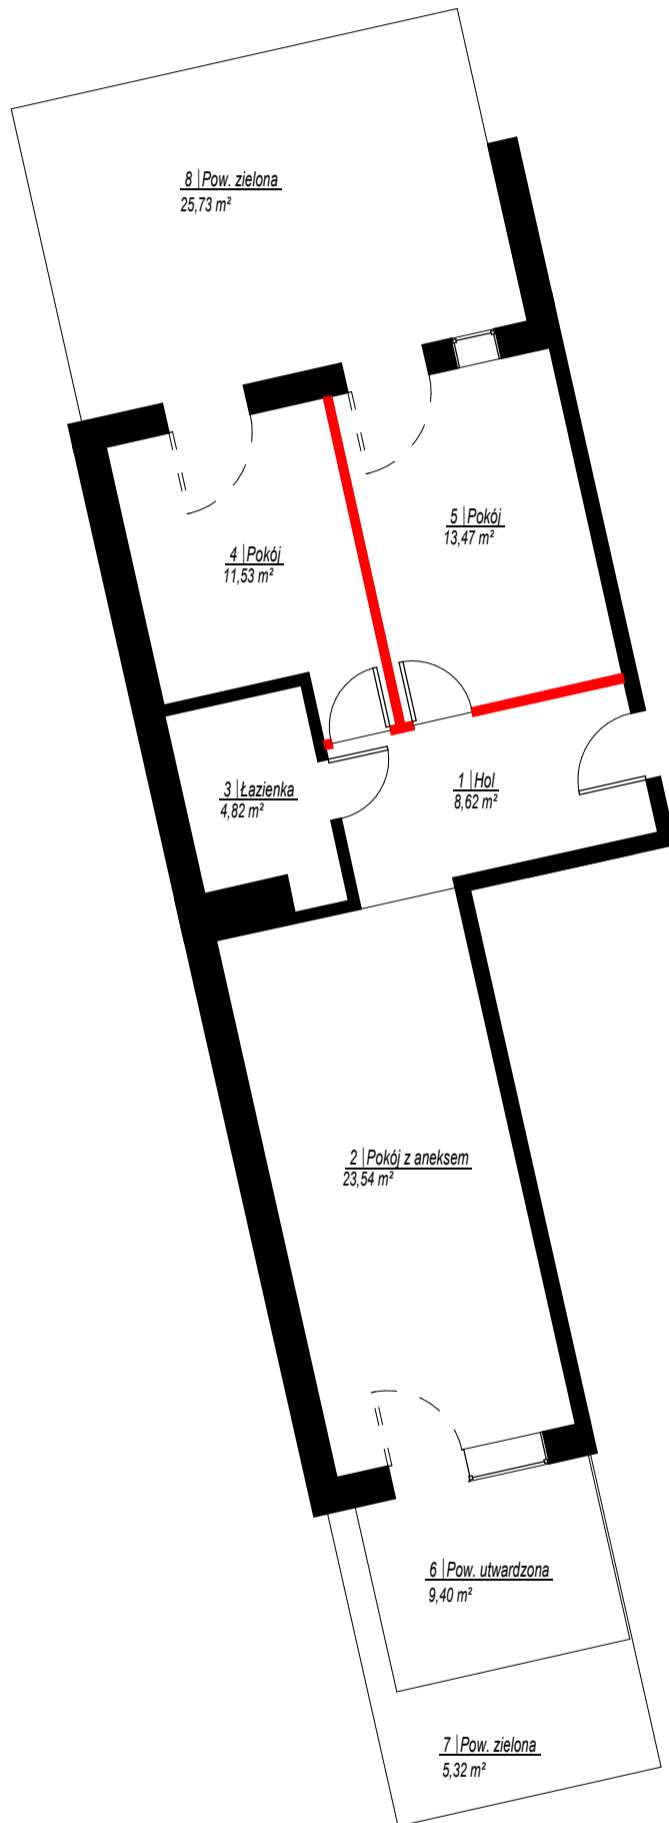

| NR                       | NAZWA POMIESZCZENIA | POW. [m <sup>2</sup> ] |
|--------------------------|---------------------|------------------------|
| <b>Lokal mieszkalny</b>  |                     |                        |
| 1                        | Hol                 | 8,62                   |
| 2                        | Pokój z aneksem     | 23,54                  |
| 3                        | Łazienka            | 4,82                   |
| 4                        | Pokój               | 11,53                  |
| 5                        | Pokój               | 13,47                  |
| <b>Suma powierzchni:</b> |                     | <b>61,98</b>           |
| 6                        | Pow. utwardzona     | 9,40 m <sup>2</sup>    |
| 7                        | Pow. zielona        | 5,32 m <sup>2</sup>    |
| 8                        | Pow. zielona        | 25,73 m <sup>2</sup>   |