




ZESPÓŁ BUDYNKÓW WIELORODZINNYCH

ul. H. Piłsińskiej, Piastów
dz. ew. nr 268/38, obręb 0006


www.skwerwitosa.pl
e-mail: dokwarszawa@atal.pl
telefon: (+48) 22 614 15 13

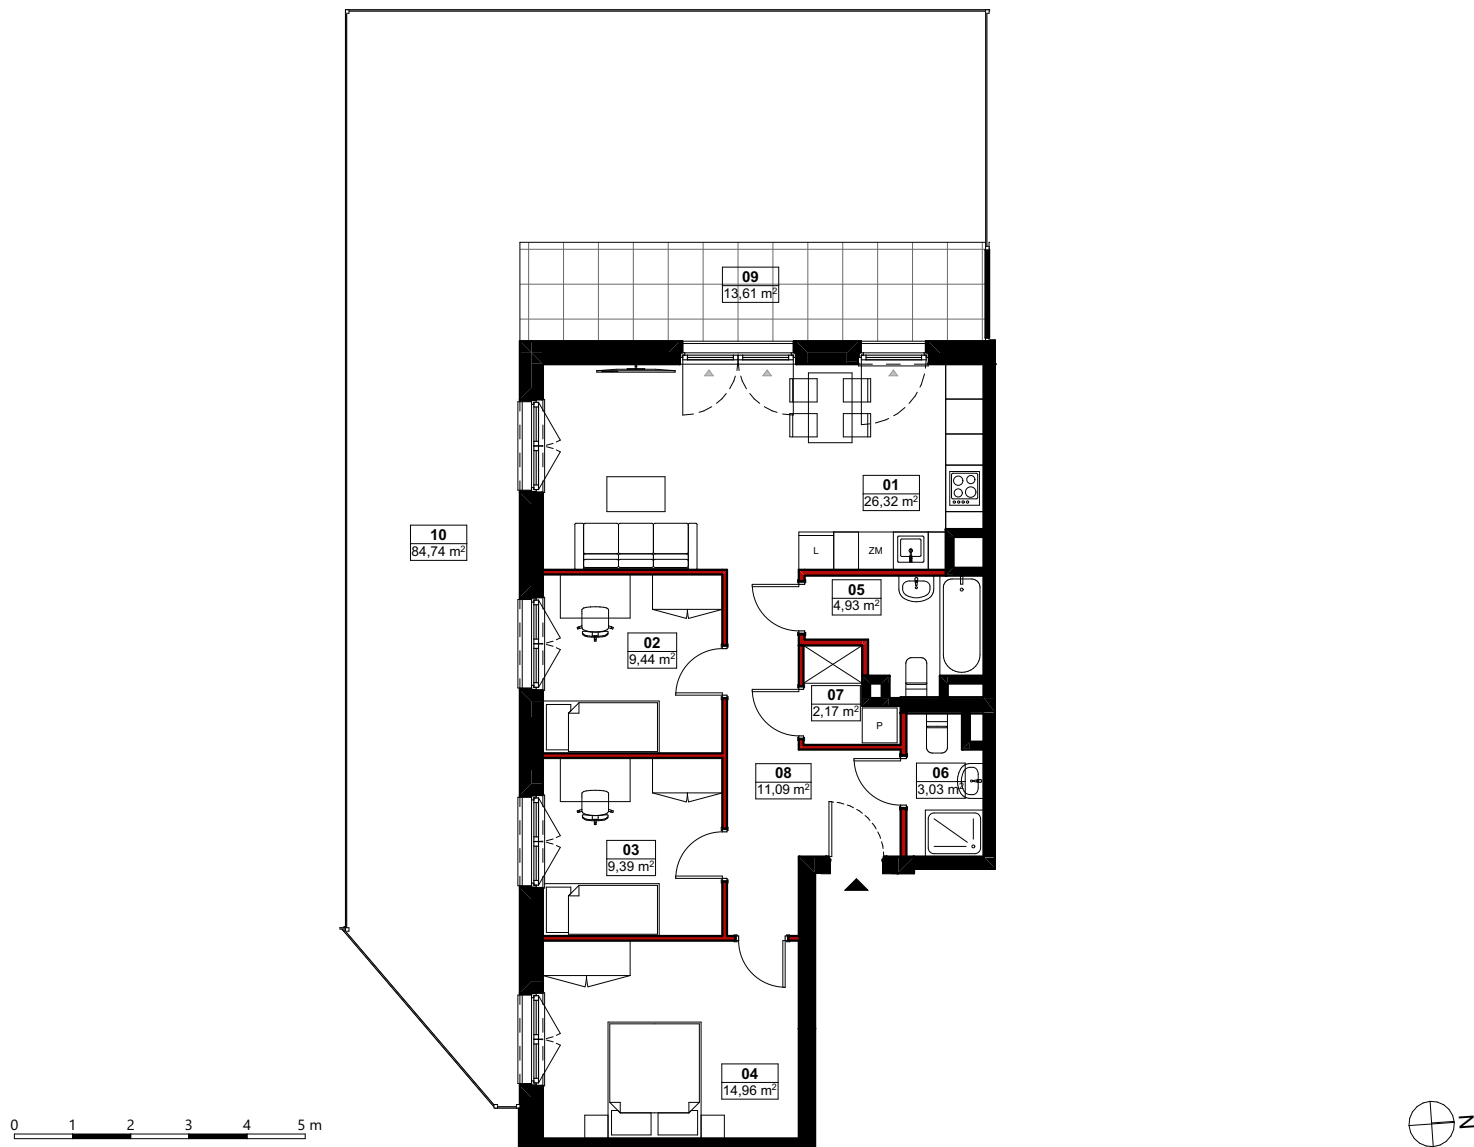

Mieszkanie B.01.0.07

Parter

Nr	Pomieszczenie	Pow. [m ²]
01	salon z aneksem	26,32
02	sypialnia	9,44
03	sypialnia	9,39
04	sypialnia	14,96
05	łazienka	4,93
06	łazienka	3,03
07	garderoba	2,17
08	hol	11,09
POWIERZCHNIA UŻYTKOWA		81,33 m²
09	taras	13,61
10	ogródek	84,74

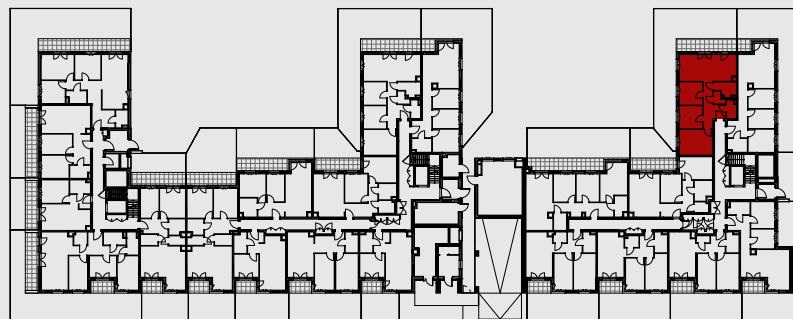

h=2,68 m wysokość mieszkania (mierzona od wykończonej posadzki do tynku na suficie)

ścianki działowe możliwe do demontażu/wyburzenia
oznaczenie okna balkonowego z możliwością wyjścia na taras/balkon

- Wymiary pomieszczeń, lokalizację przyborów sanitarnych i inne podano na podstawie projektu budowlanego. W toku budowy mogą wystąpić różnice w stosunku do projektu, wynikające ze specyfiki prac budowlanych.
- Powierzchnia użytkowa jest obliczana w świetle pionowych przegród w stanie wykończonym, na poziomie podłogi bez uwzględnienia listew przypodłogowych, progów itp.
- Powierzchnia lokali oraz pomieszczeń określona jest na podstawie Rozporządzenia Ministra Rozwoju w sprawie szczegółowego zakresu i formy projektu budowlanego z dnia 11 września 2020 r. oraz przy uwzględnieniu treści Polskiej Normy PN-ISO 9836:2022-07