



ATAL S.A. Biuro Sprzedaży
ul. Chwaliszewo 62/U1, 61-105 Poznań
telefon: +48 609 590 025
e-mail: bsmpoznan@atal.pl
www.naramowiceodnova.pl

MIESZKANIE 1D-0-1




ZESPÓŁ BUDYNKÓW WIELORODZINNYCH
Poznań, ul. Bielcowa 4C/1

POWIERZCHNIA UŻYTKOWA
73,50 m²


Komórka lokatorska
1.KL.04 (0) • 3,50 m²

PARTER

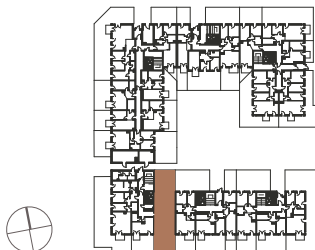

1. Wymiary są obliczone w świetle pionowych przegród w stanie wykończonym, przy uwzględnieniu tynków i okładzin o grubości 1,5 cm, na poziomie podłogi bez uwzględniania listew przypodłogowych, progów itp.

2. Powierzchnia użytkowa lokali oraz pomieszczeń określona jest na podstawie rozporządzenia Ministra Transportu, Budownictwa i Gospodarki Morskiej z dnia 25.04.2012 r. w sprawie szczegółowego zakresu i formy projektu budowlanego oraz przy uwzględnieniu treści Polskiej Normy PN-ISO 9836:1997. Powierzchnia użytkowa uwzględnia powierzchnię elementów nadających się do demontażu i rozbiórki (rury, kanały i ścianki działowe), nie uwzględnia natomiast powierzchni otworów na drzwi i okna oraz nisze w elementach zamykających. Powierzchnia użytkowa lokalu jest obliczana w metrach kwadratowych z dokładnością do dwóch miejsc po przecinku, tj. z dokładnością do 0,01 m².

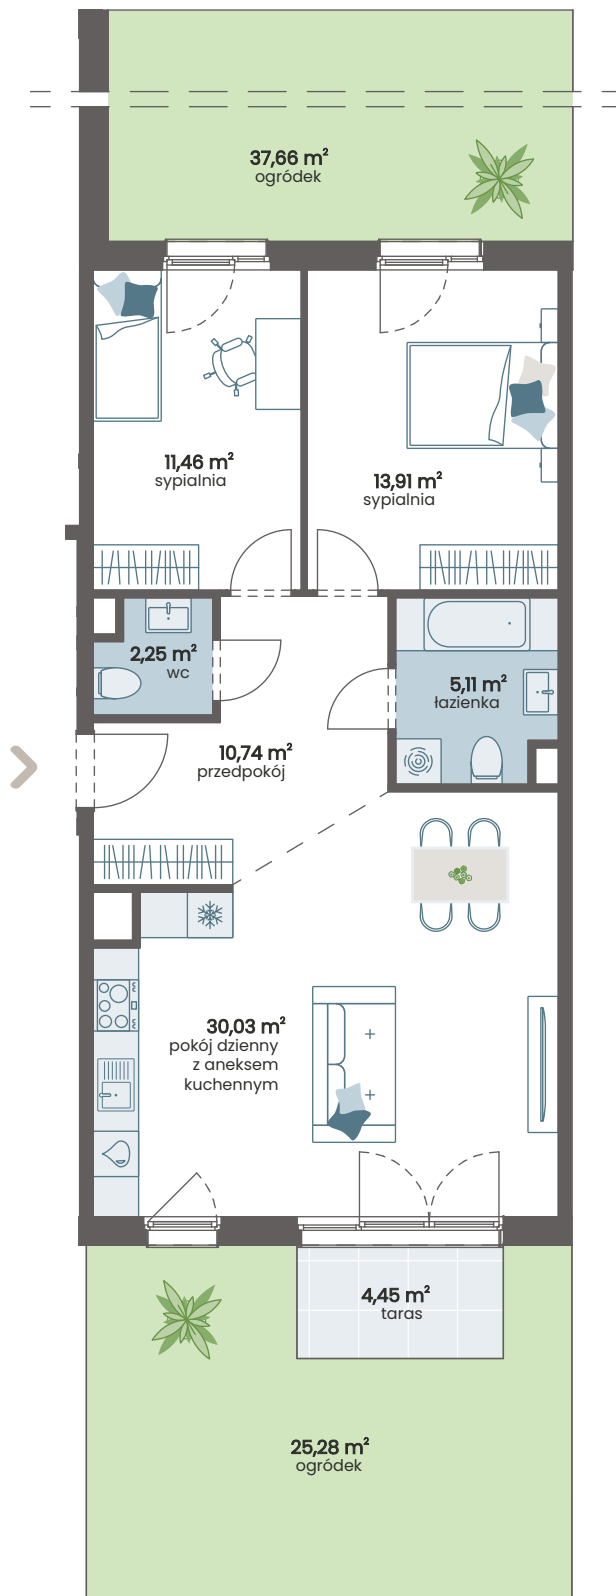

Aranżacja mieszkania przedstawiona na rysunku jest przykładowa.

